

# BRF Urban Hike & Bike



URBAN  
HIKE & BIKE


## Planskiss

Lgh Typ: 1Ae

Storlek: 24 m<sup>2</sup>

Lgh Nr :

Med balkong på ca 4 m<sup>2</sup>

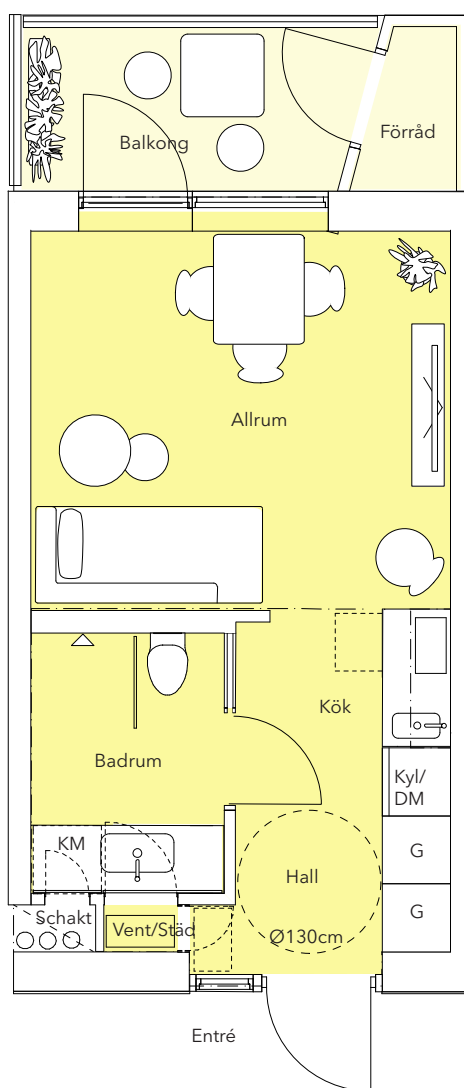

Balkongens utförande kan variera något.  
Några lägenheter har spegelvänd layout.

0 4m  
SKALA 1:75