

BRF Urban Hike & Bike




Planskiss

Lgh Typ: 1Af

Storlek: 24 m²

Lgh Nr :

Med balkong på ca 8 m²

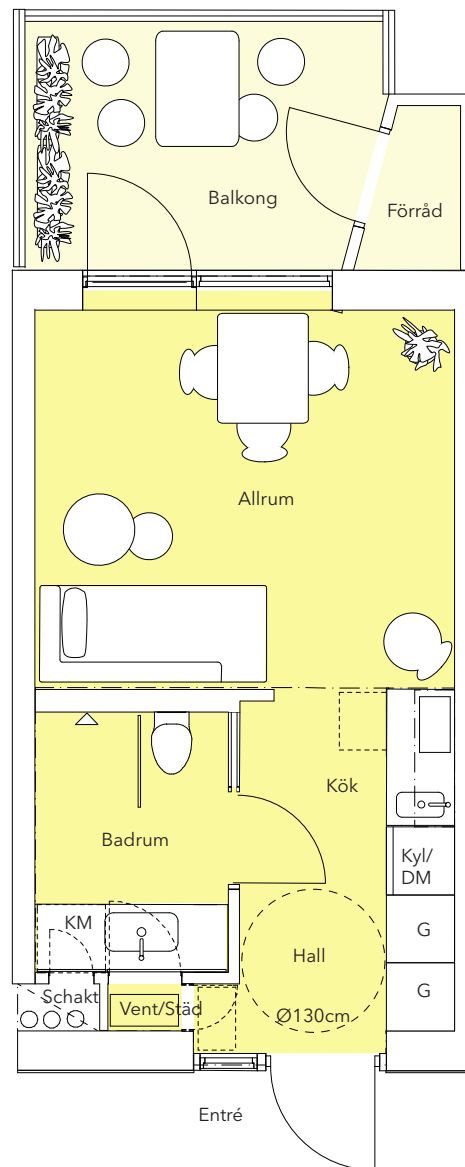

Balkongens utförande kan variera något.
Några lägenheter har spegelvänd layout.

0 4m
SKALA 1:75