

# BRF Urban Hike & Bike



## Planskiss

Lgh Typ: 1Af

Storlek: 24 m<sup>2</sup>

Lgh Nr : 1505

Med balkong på ca 10 m<sup>2</sup> inkl. eget förråd

1509

1603

1607


1613

1705

1709

1805

1809

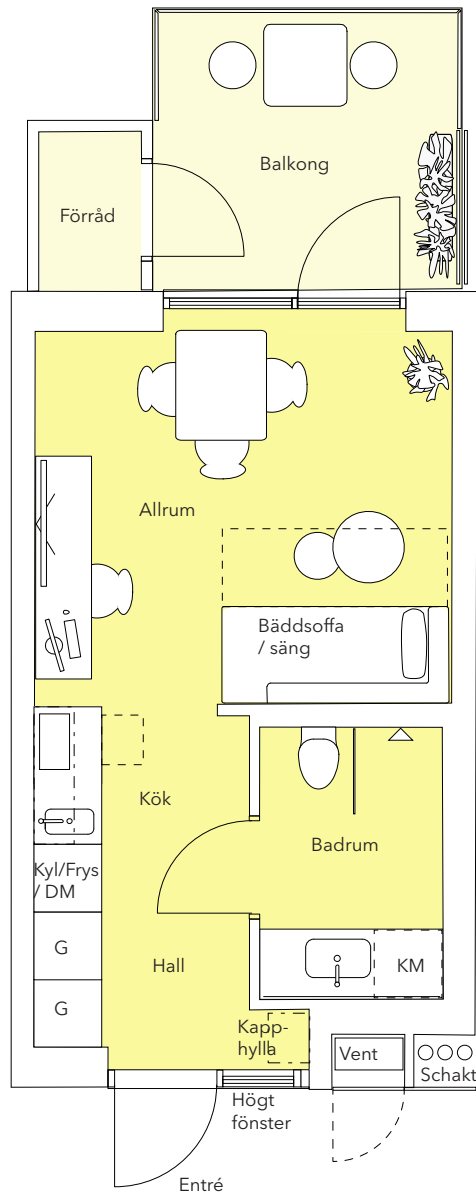

Några lägenheter har spegelvänd layout. Balkongernas och förrådens utförande kan variera något.

0 4m

SKALA 1:75