

BRF Urban Hike & Bike



Planskiss

Lgh Typ: 1Ae

Storlek: 24 m²

Lgh Nr : 1503

Med balkong på ca 6 m² inkl. eget förråd

1507

1513

1605

1609

1703


1707

1713

1803

1807

1813

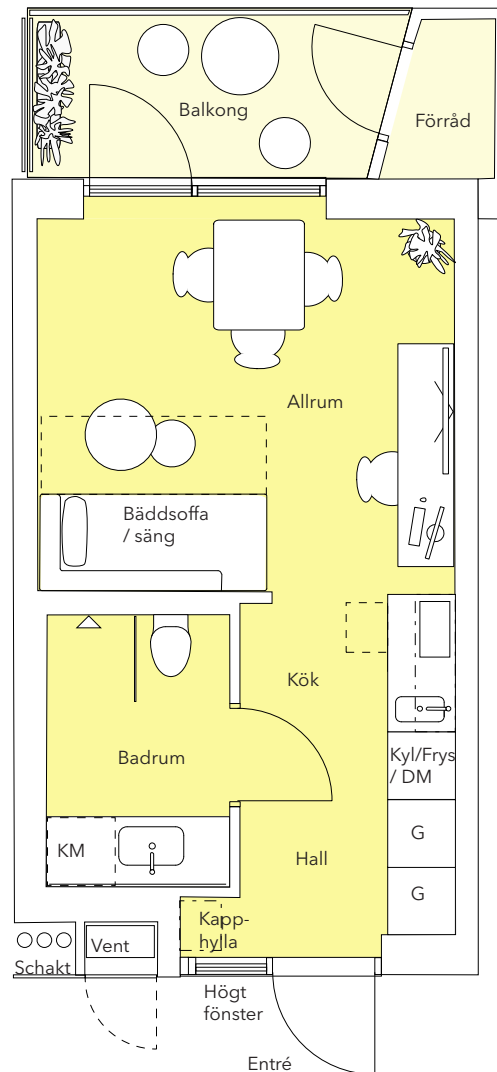

Några lägenheter har spegelvänd layout. Balkongernas och förrådens utförande kan variera något.

0 4m
SKALA 1:75