

# BRF Urban Hike & Bike

## Planskiss




Lgh Typ: 1C

Storlek: 30 m<sup>2</sup>

Lgh Nr :

Med balkong på ca 4 m<sup>2</sup>

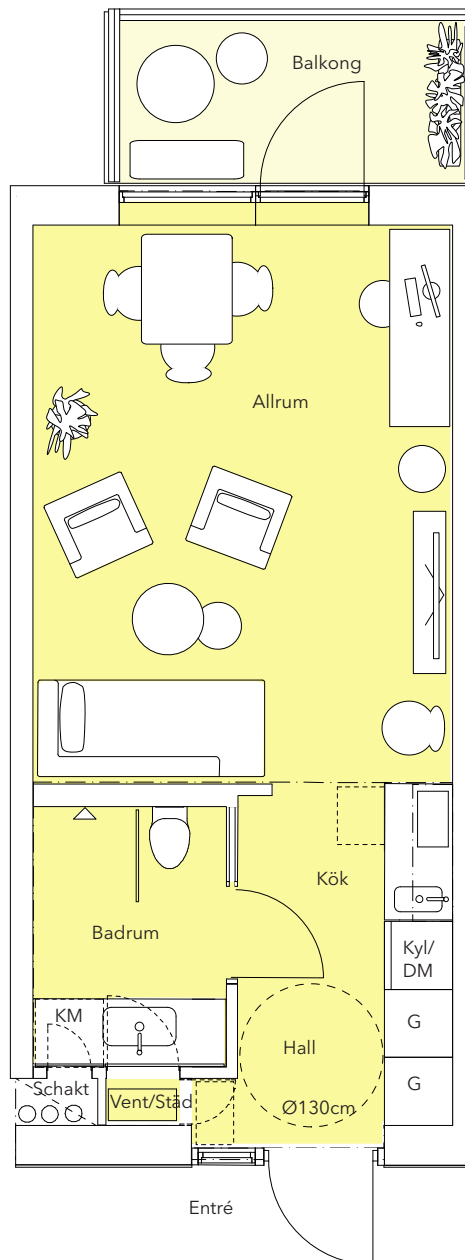

Balkongens utförande kan variera något.  
Några lägenheter har spegelvänd layout.

0 4m  
SKALA 1:75