


Botanikern


Lägenhet A1201
3 rok, ca 75 m², 2 tr

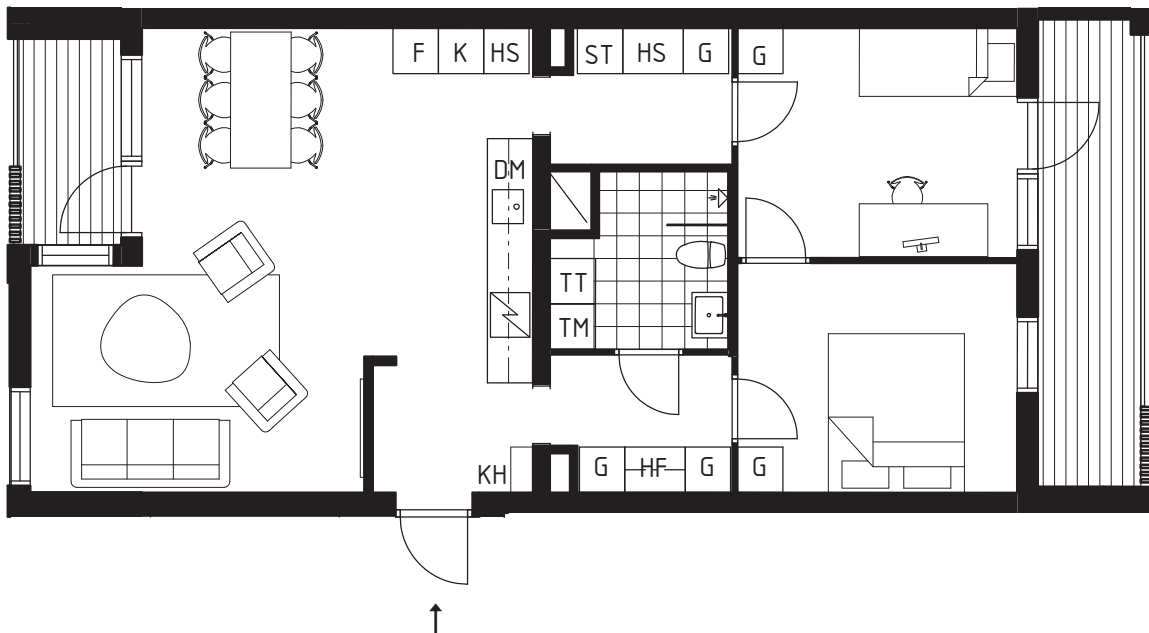

- TM = Tvättmaskin
- TT = Torktumlare
- TP = Tvättpelare
- G = Garderober
- ST = Städskåp
- SK = Skafferi
- HF = Hallförvaring / stäng
- K = Kylskåp
- F = Frys
- K/F = Kyl/frys
- HS = Högskåp
- DM = Diskmaskin
- KÖ = Köksö
- KH = Kapphylla
- RA = Rumsavskiljare
- KLK = Klädkammare
- ☒ = Spis/Fläkt/Ugn

Skala 1:100

0 1 3

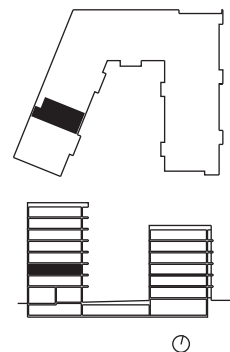

Avvikelser kan förekomma - 190514

GENOVA