

BRF. ODUN - BOFAKTABLAD


Lägenhet 5 - Vitmossvägen 34

FÖRKLARINGAR:



DM	Diskmaskin
K	Kylskåp
F	Frys-skåp
HS	Högs-kåp
ÖS	Överskåp
UM	Ugn och Micro
KM	Kombi-maskin
TT	Torktum-lare
VP	Värmepump
HT	Handdukstork
ST	Plats för städ
G	Garderob
L	Linneskåp
KH	Kapphylla
FRD	Förråd
ST	Plats för städ
TKN	Teknik
FB	Fransk balkong
VL	Vindslucka
TH	Takhöjd
(BK)	Braskamin (tillval)

BOA	127 m ²
Utvändigt förråd	ca 4 m ²
Tomtstorlek (inkl. byggnader)	ca 326 m ²

ORIENTERINGSFIGUR:

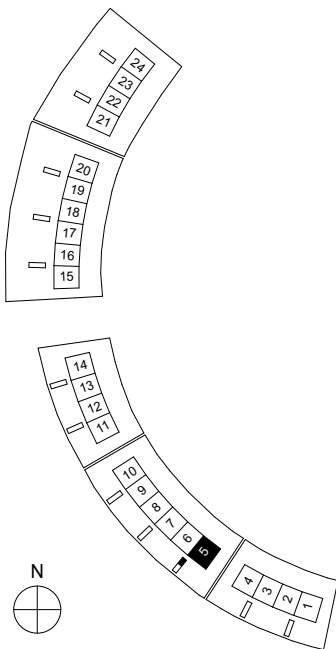

Planritning till höger i skala 1:100 (A4)

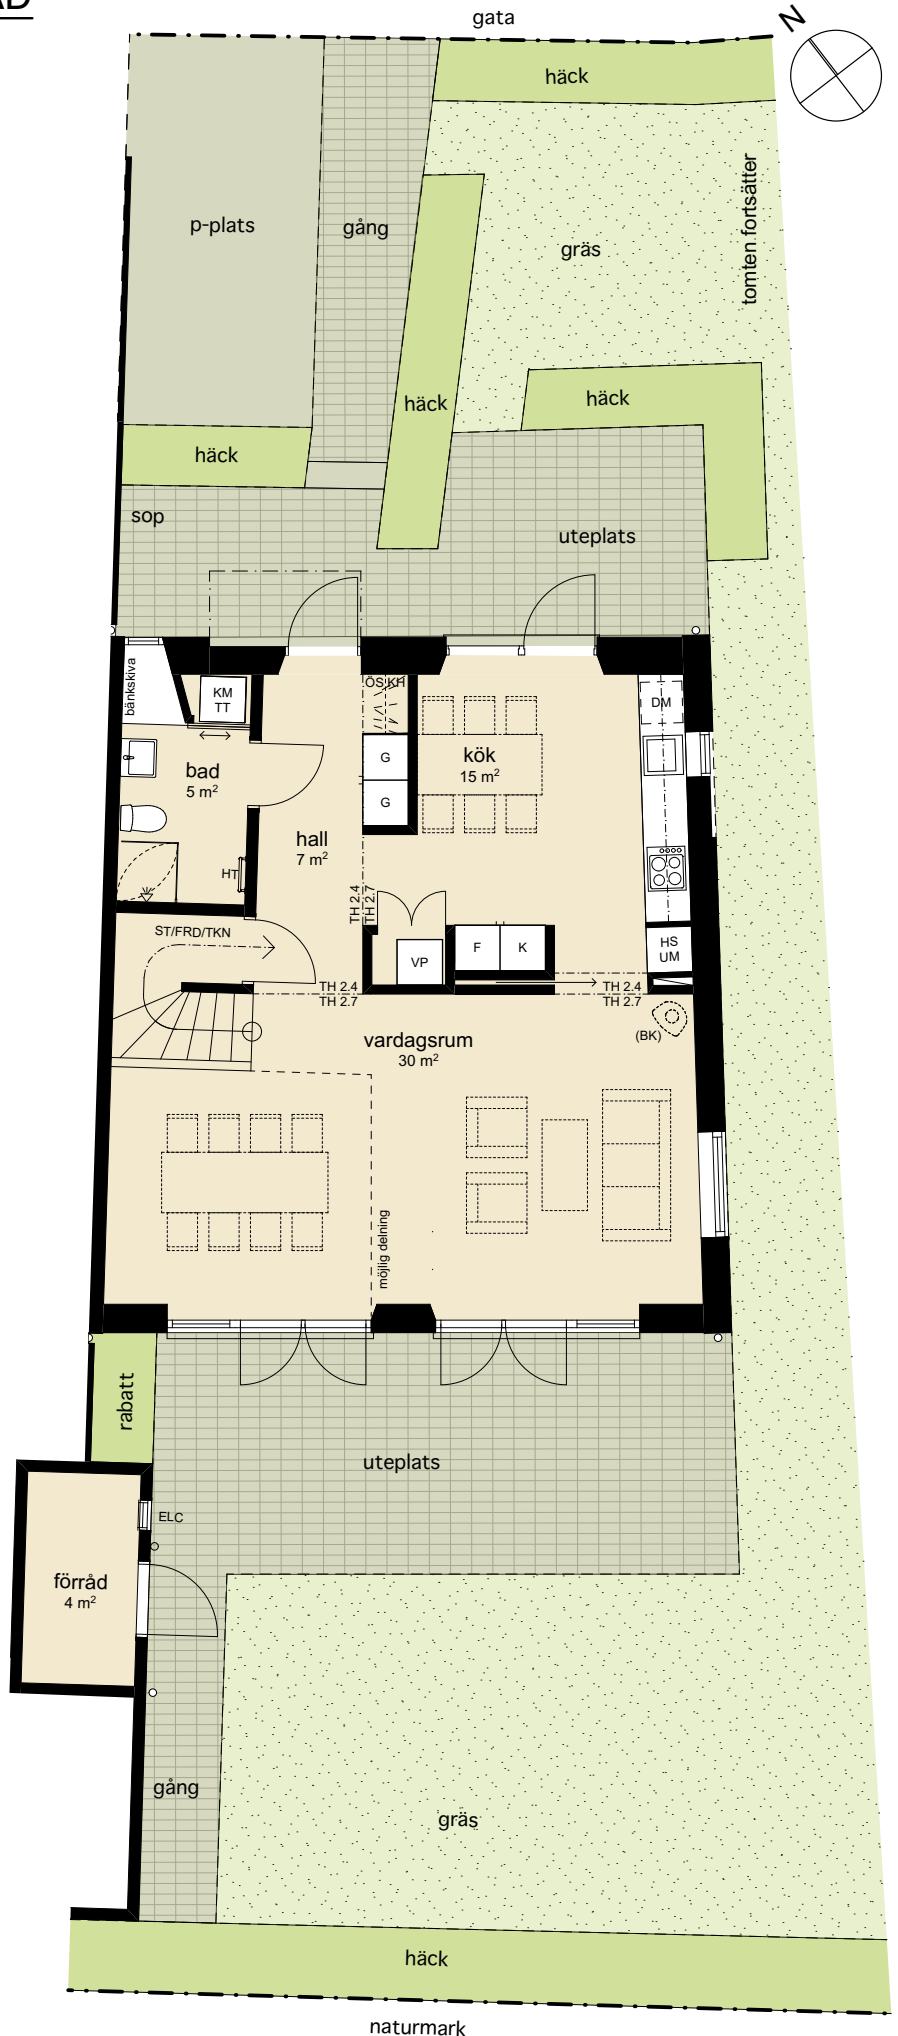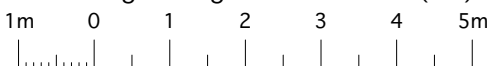

Avvikelse kan förekomma. Rätt till ändringar förbehålls. Ändringar såsom t.ex schakt etc. kan tillkomma i ett senare skede. Gårdsplaneringen är schematisk och visar i vissa fall endast ett begränsat utsnitt av hela tomten. Marken kan vara kuperad och plushöjderna kan variera. Aktuell lägenhet samt tillhörande uteförråd är svartmarkerade i orienteringsfiguren. Rumsstorlekar inkluderar fast inredning såsom skåp etc. Tomtstorlekar inkluderar byggnadernas avtryck på marken.


BRF. ODUN - BOFAKTABLAD

Lägenhet 5 – Vitmossvägen 34




FÖRKLARINGAR:

DM	Diskmaskin
K	Kylskåp
F	Frysskåp
HS	Högsåp
ÖS	Översåp
UM	Ugn och Micro
KM	Kombimaskin
TT	Torktumlare
VP	Värmepump
HT	Handdukstork
ST	Plats för städ
G	Garderob
L	Linnesåp
KH	Kapphylla
FRD	Förråd
ST	Plats för städ
TKN	Teknik
FB	Fransk balkong
VL	Vindslucka
TH	Takhöjd
(BK)	Braskamin (tillval)
BOA	127 m ²
Utvändigt förråd	ca 4 m ²
Tomtstorlek (inkl. byggnader)	ca 326 m ²

ORIENTERINGSFIGUR:

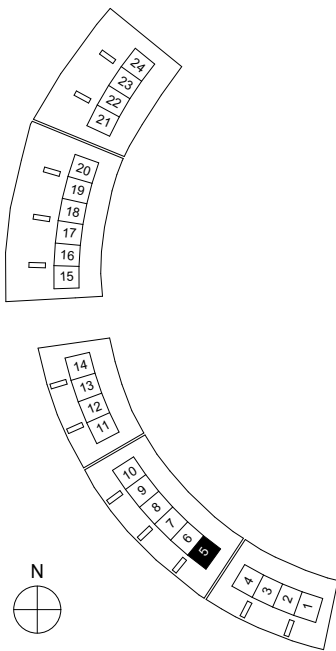

Planritning till höger i skala 1:100 (A4)

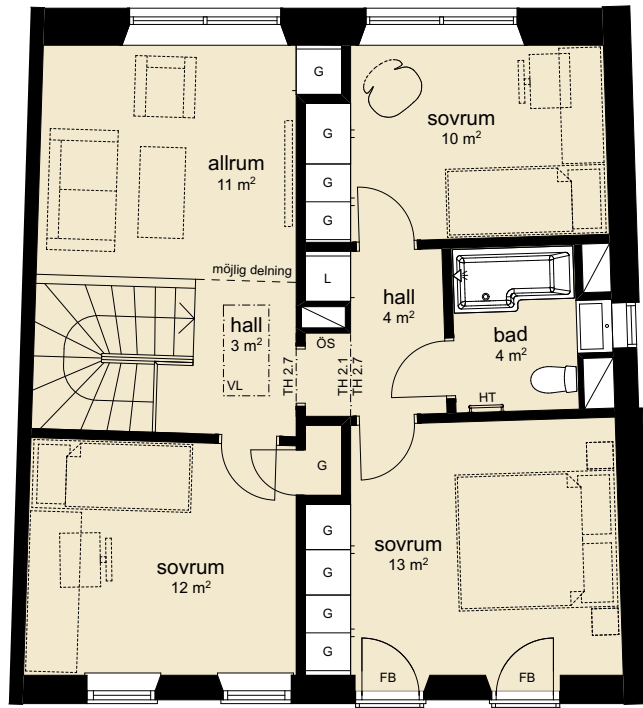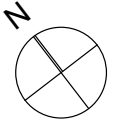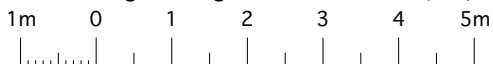

Avvikelser kan förekomma. Rätt till ändringar förbehålls. Ändringar såsom t.ex schakt etc. kan tillkomma i ett senare skede. Gårdsplaneringen är schematisk och visar i vissa fall endast ett begränsat utsnitt av hela tomten. Marken kan vara kuperad och plushöjderna kan variera. Aktuell lägenhet samt tillhörande uteförråd är svartmarkerade i orienteringsfiguren. Rumsstorlekar inkluderar fast inredning såsom skåp etc. Tomtstorlekar inkluderar byggnadernas avtryck på marken.