

BRF. ODUN - BOFAKTABLAD


Lägenhet 13 - Vitmossvägen 50

FÖRKLARINGAR:



- DM Diskmaskin
- K Kylskåp
- F Frysskåp
- HS Högsåp
- ÖS Överskåp
- UM Ugn och Micro
- KM Kombimaskin
- TT Torktumlare
- VP Värmepump
- HT Handdukstork
- ST Plats för städ
- G Garderob
- L Linneskåp
- KH Kapphylla
- FRD Förråd
- ST Plats för städ
- TKN Teknik
- FB Fransk balkong
- VL Vindslucka
- TH Takhöjd
- (BK) Braskamin (tillval)

- BOA 127 m²
- Utvändigt förråd ca 4 m²
- Tomtstorlek (inkl. byggnader) ca 211 m²

ORIENTERINGSFIGUR:

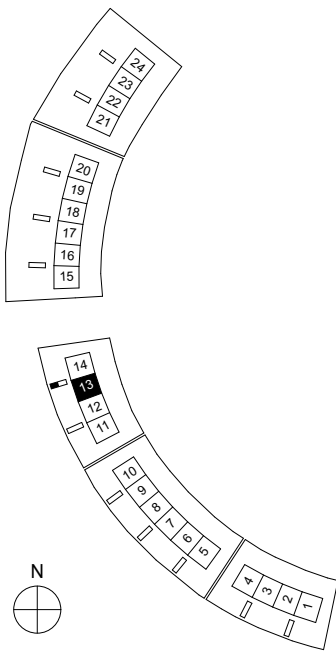

Planritning till höger i skala 1:100 (A4)

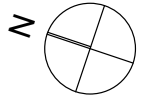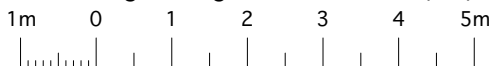

Avvikelse kan förekomma. Rätt till ändringar förbehålls. Ändringar såsom t.ex schakt etc. kan tillkomma i ett senare skede. Gårdsplaneringen är schematisk och visar i vissa fall endast ett begränsat utsnitt av hela tomten. Marken kan vara kuperad och plushöjderna kan variera. Aktuell lägenhet samt tillhörande uteförråd är svartmarkerade i orienteringsfiguren. Rumsstorlekar inkluderar fast inredning såsom skåp etc. Tomtstorlekar inkluderar byggnadernas avtryck på marken.


BRF. ODUN - BOFAKTABLAD

Lägenhet 13 – Vitmossvägen 50




FÖRKLARINGAR:

DM	Diskmaskin	
K	Kylskåp	
F	Frysskåp	
HS	Högsåp	
ÖS	Överskåp	
UM	Ugn och Micro	
KM	Kombimaskin	
TT	Torktumlare	
VP	Värmepump	
HT	Handdukstork	
ST	Plats för städ	
G	Garderob	
L	Linneskåp	
KH	Kapphylla	
FRD	Förråd	
ST	Plats för städ	
TKN	Teknik	
FB	Fransk balkong	
VL	Vindslucka	
TH	Takhöjd	
(BK)	Braskamin (tillval)	
BOA		127 m ²
Utvändigt förråd		ca 4 m ²
Tomtstorlek (inkl. byggnader)		ca 211 m ²

ORIENTERINGSFIGUR:

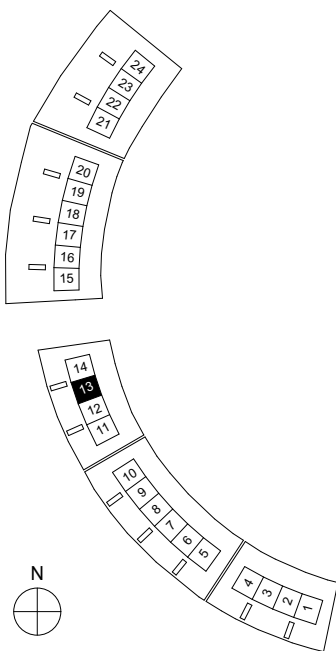

Planritning till höger i skala 1:100 (A4)

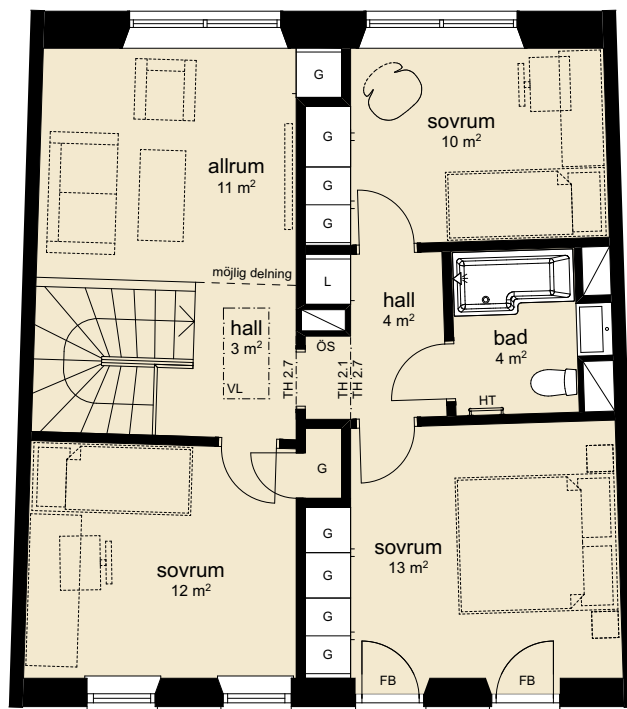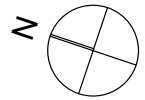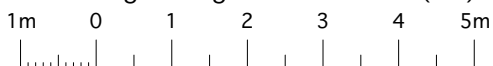

Avvikelser kan förekomma. Rätt till ändringar förbehålls. Ändringar såsom t.ex schakt etc. kan tillkomma i ett senare skede. Gårdsplaneringen är schematisk och visar i vissa fall endast ett begränsat utsnitt av hela tomten. Marken kan vara kuperad och plushöjderna kan variera. Aktuell lägenhet samt tillhörande uteförråd är svartmarkerade i orienteringsfiguren. Rumsstorlekar inkluderar fast inredning såsom skåp etc. Tomtstorlekar inkluderar byggnadernas avtryck på marken.