

# BRF Urban Hike & Bike

## Planskiss




Lgh Typ: 1Gto

Storlek: 36 m<sup>2</sup>

Lgh Nr : 1401-04

Med terrass på ca 6 m<sup>2</sup> med skärmväggar

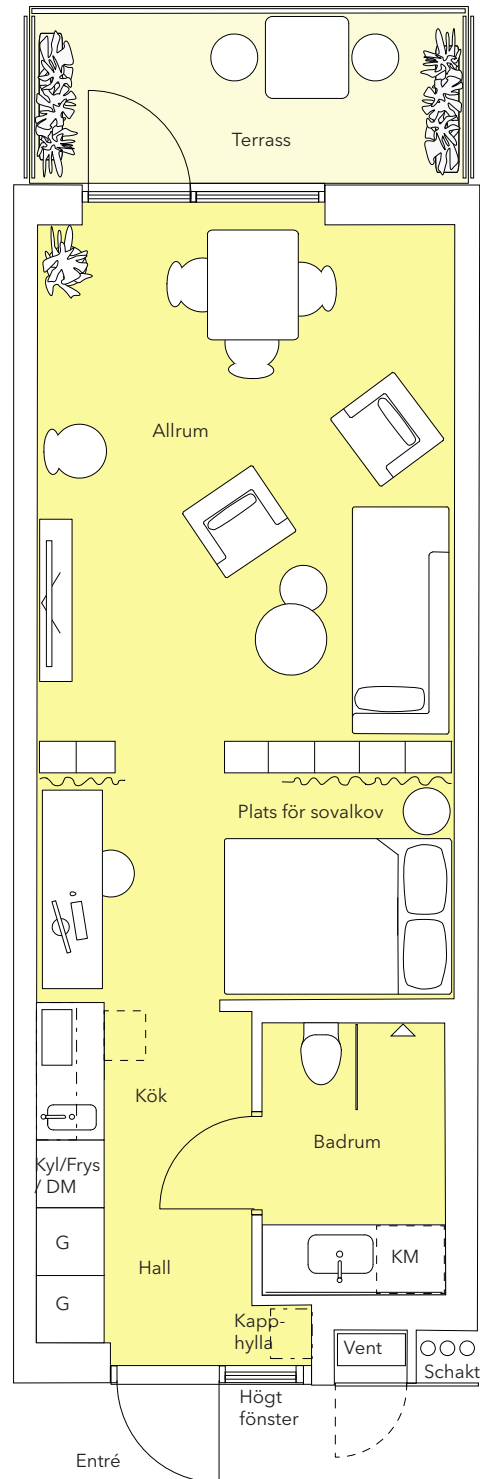

Några lägenheter har spegelvänd layout.  
Terrassernas utförande kan variera något.

0 4m  
SKALA 1:75