

# BRF Urban Hike & Bike

## Planskiss




Lgh Typ: 1Gm

Storlek: 35 m<sup>2</sup>

Lgh Nr : 1636, 1637,  
1817, 1818

Med balkong på ca 4 m<sup>2</sup>

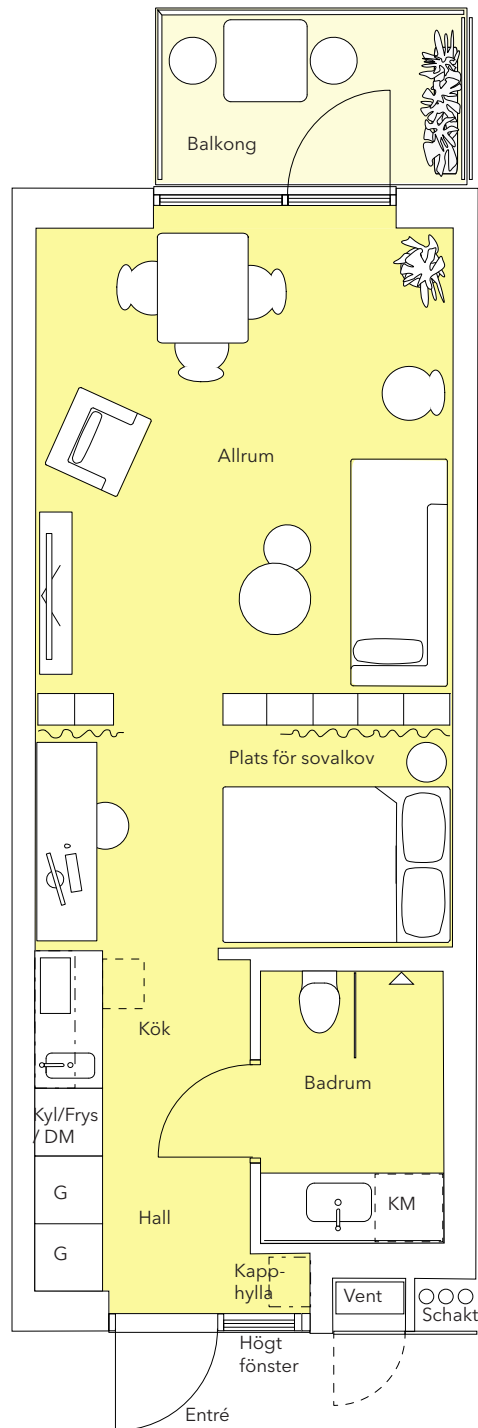

Några lägenheter har spegelvänd layout.  
Balkongernas utförande kan variera något.

0 4m  
SKALA 1:75