

BRF Urban Hike & Bike



Planskiss

Lgh Typ: 1C

Storlek: 30 m²

Lgh Nr : 1601

Med balkong på ca 4 m²

1602

1604

1606

1608

1610

1611

1612

1801

1802

1804


1806

1808

1810

1811

1812

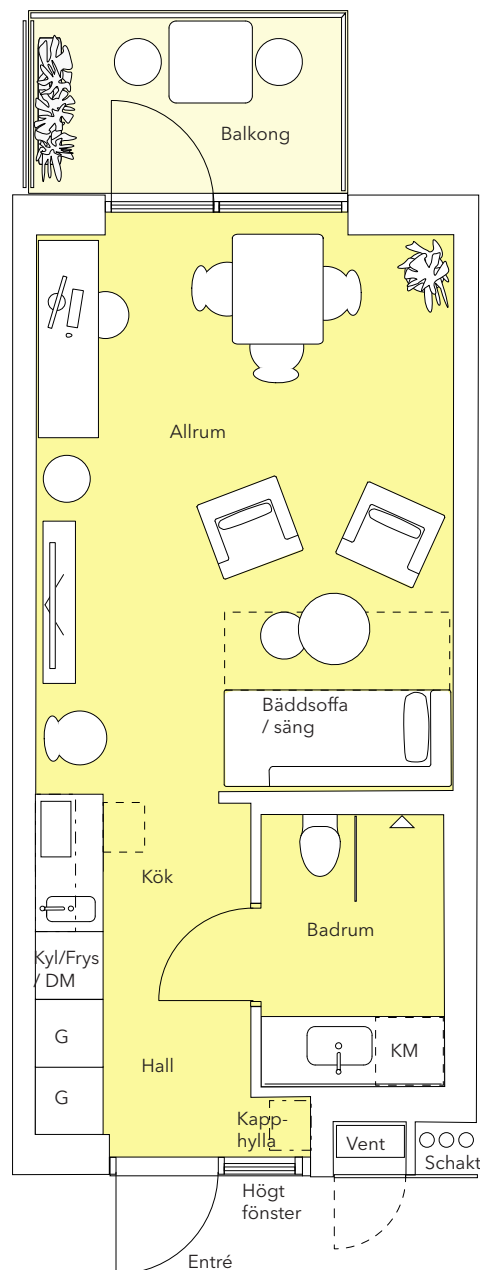

Några lägenheter har spegelvänd layout.
Balkongernas utförande kan variera något.

0 4m
SKALA 1:75