

BRF Urban Hike & Bike

Planskiss




Lgh Typ: 1Gb

Storlek: 35 m²

Lgh Nr : 1545-1547

Med fransk balkong

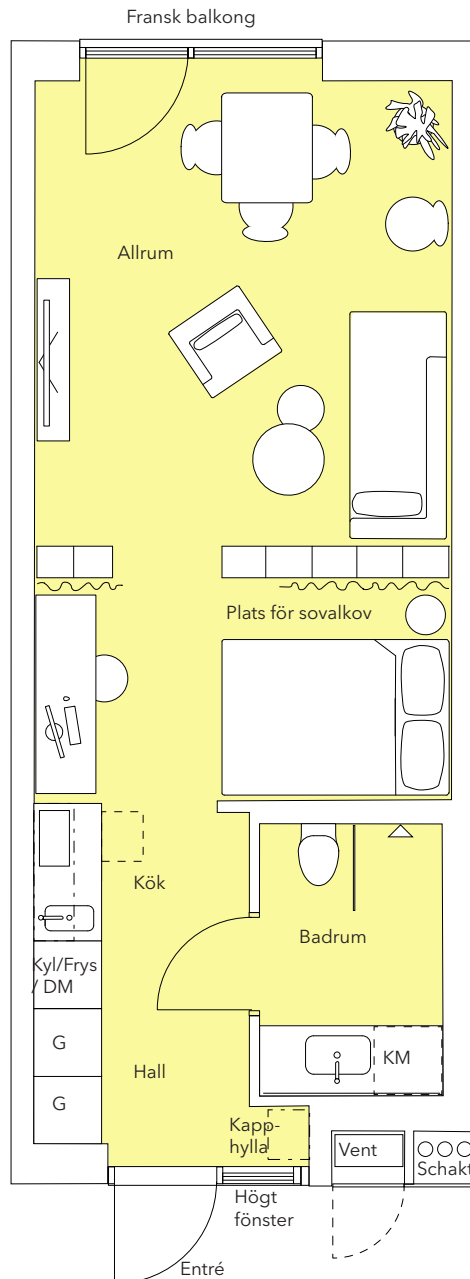

Några lägenheter har spegelvänd layout. Franska balkonger har ett fast glasparti nedtill och en högre övre del som är öppningsbar inåt.

0 4m

SKALA 1:75