

BRF Urban Hike & Bike



URBAN
HIKE & BIKE


Planskiss

Lgh Typ: 1Gbs2

Storlek: 35 m²

Lgh Nr : 1548

Med fransk balkong samt gavelfönster

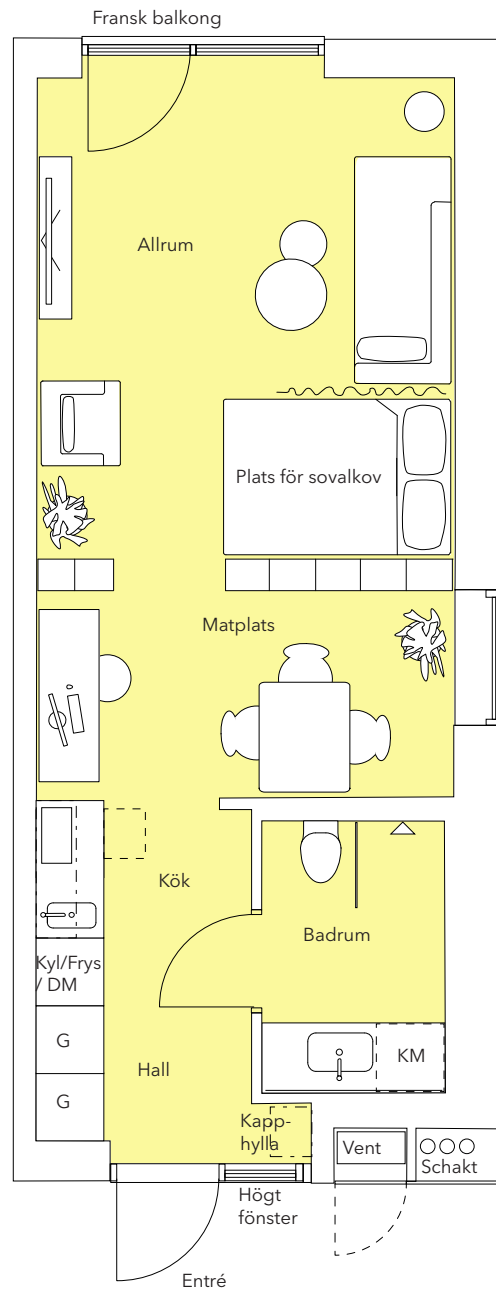

Några lägenheter har spegelvänd layout. Franska balkonger har ett fast glasparti nedtill och en högre övre del som är öppningsbar inåt.

0 4m

SKALA 1:75