

BRF Urban Hike & Bike



URBAN
HIKE & BIKE

Planskiss

Lgh Typ: 1G

Storlek: 35 m²


Lgh Nr : 1735

Med balkong på ca 4 m²

1736

1737

1738

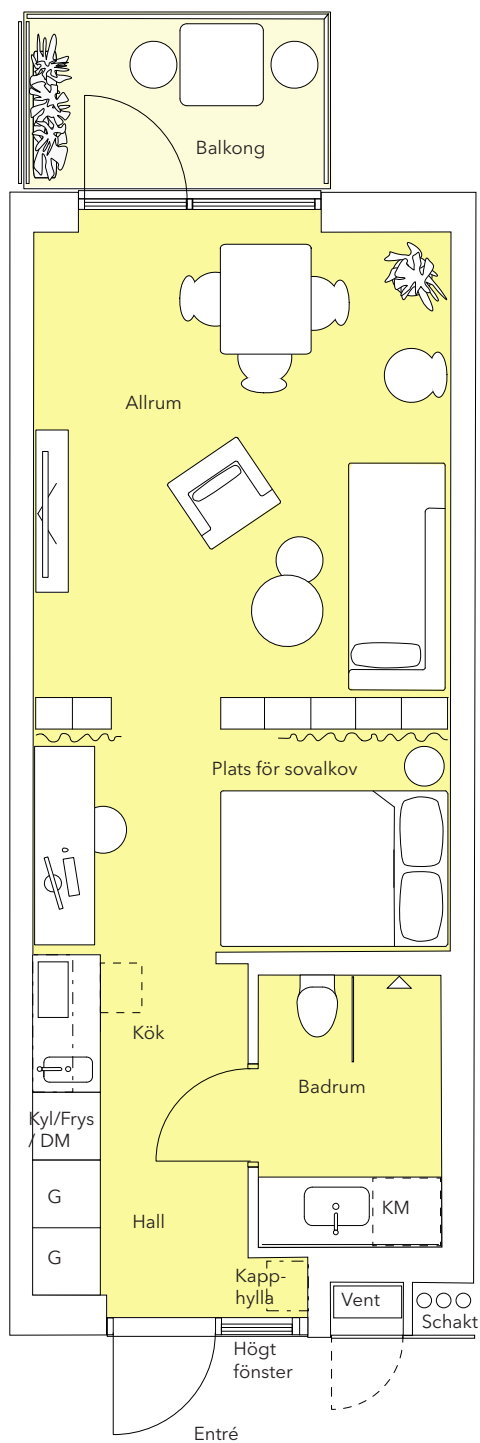

Några lägenheter har spegelvänd layout.
Balkongernas utförande kan variera något.

0 4m
SKALA 1:75