



ELEVATION TAKKUPA

UTÅTGÅENDE FÖNSTER AV TRÄ MED MITTPOST

UNDER FÖNSTER UTFÖRS PLÅT VERTIKALT 100 MM  
NY PLÅT ANSLUTER BEFINTLIGT TAK,  
MED LUTNING 1:10 (CA 5,6 GRADER)

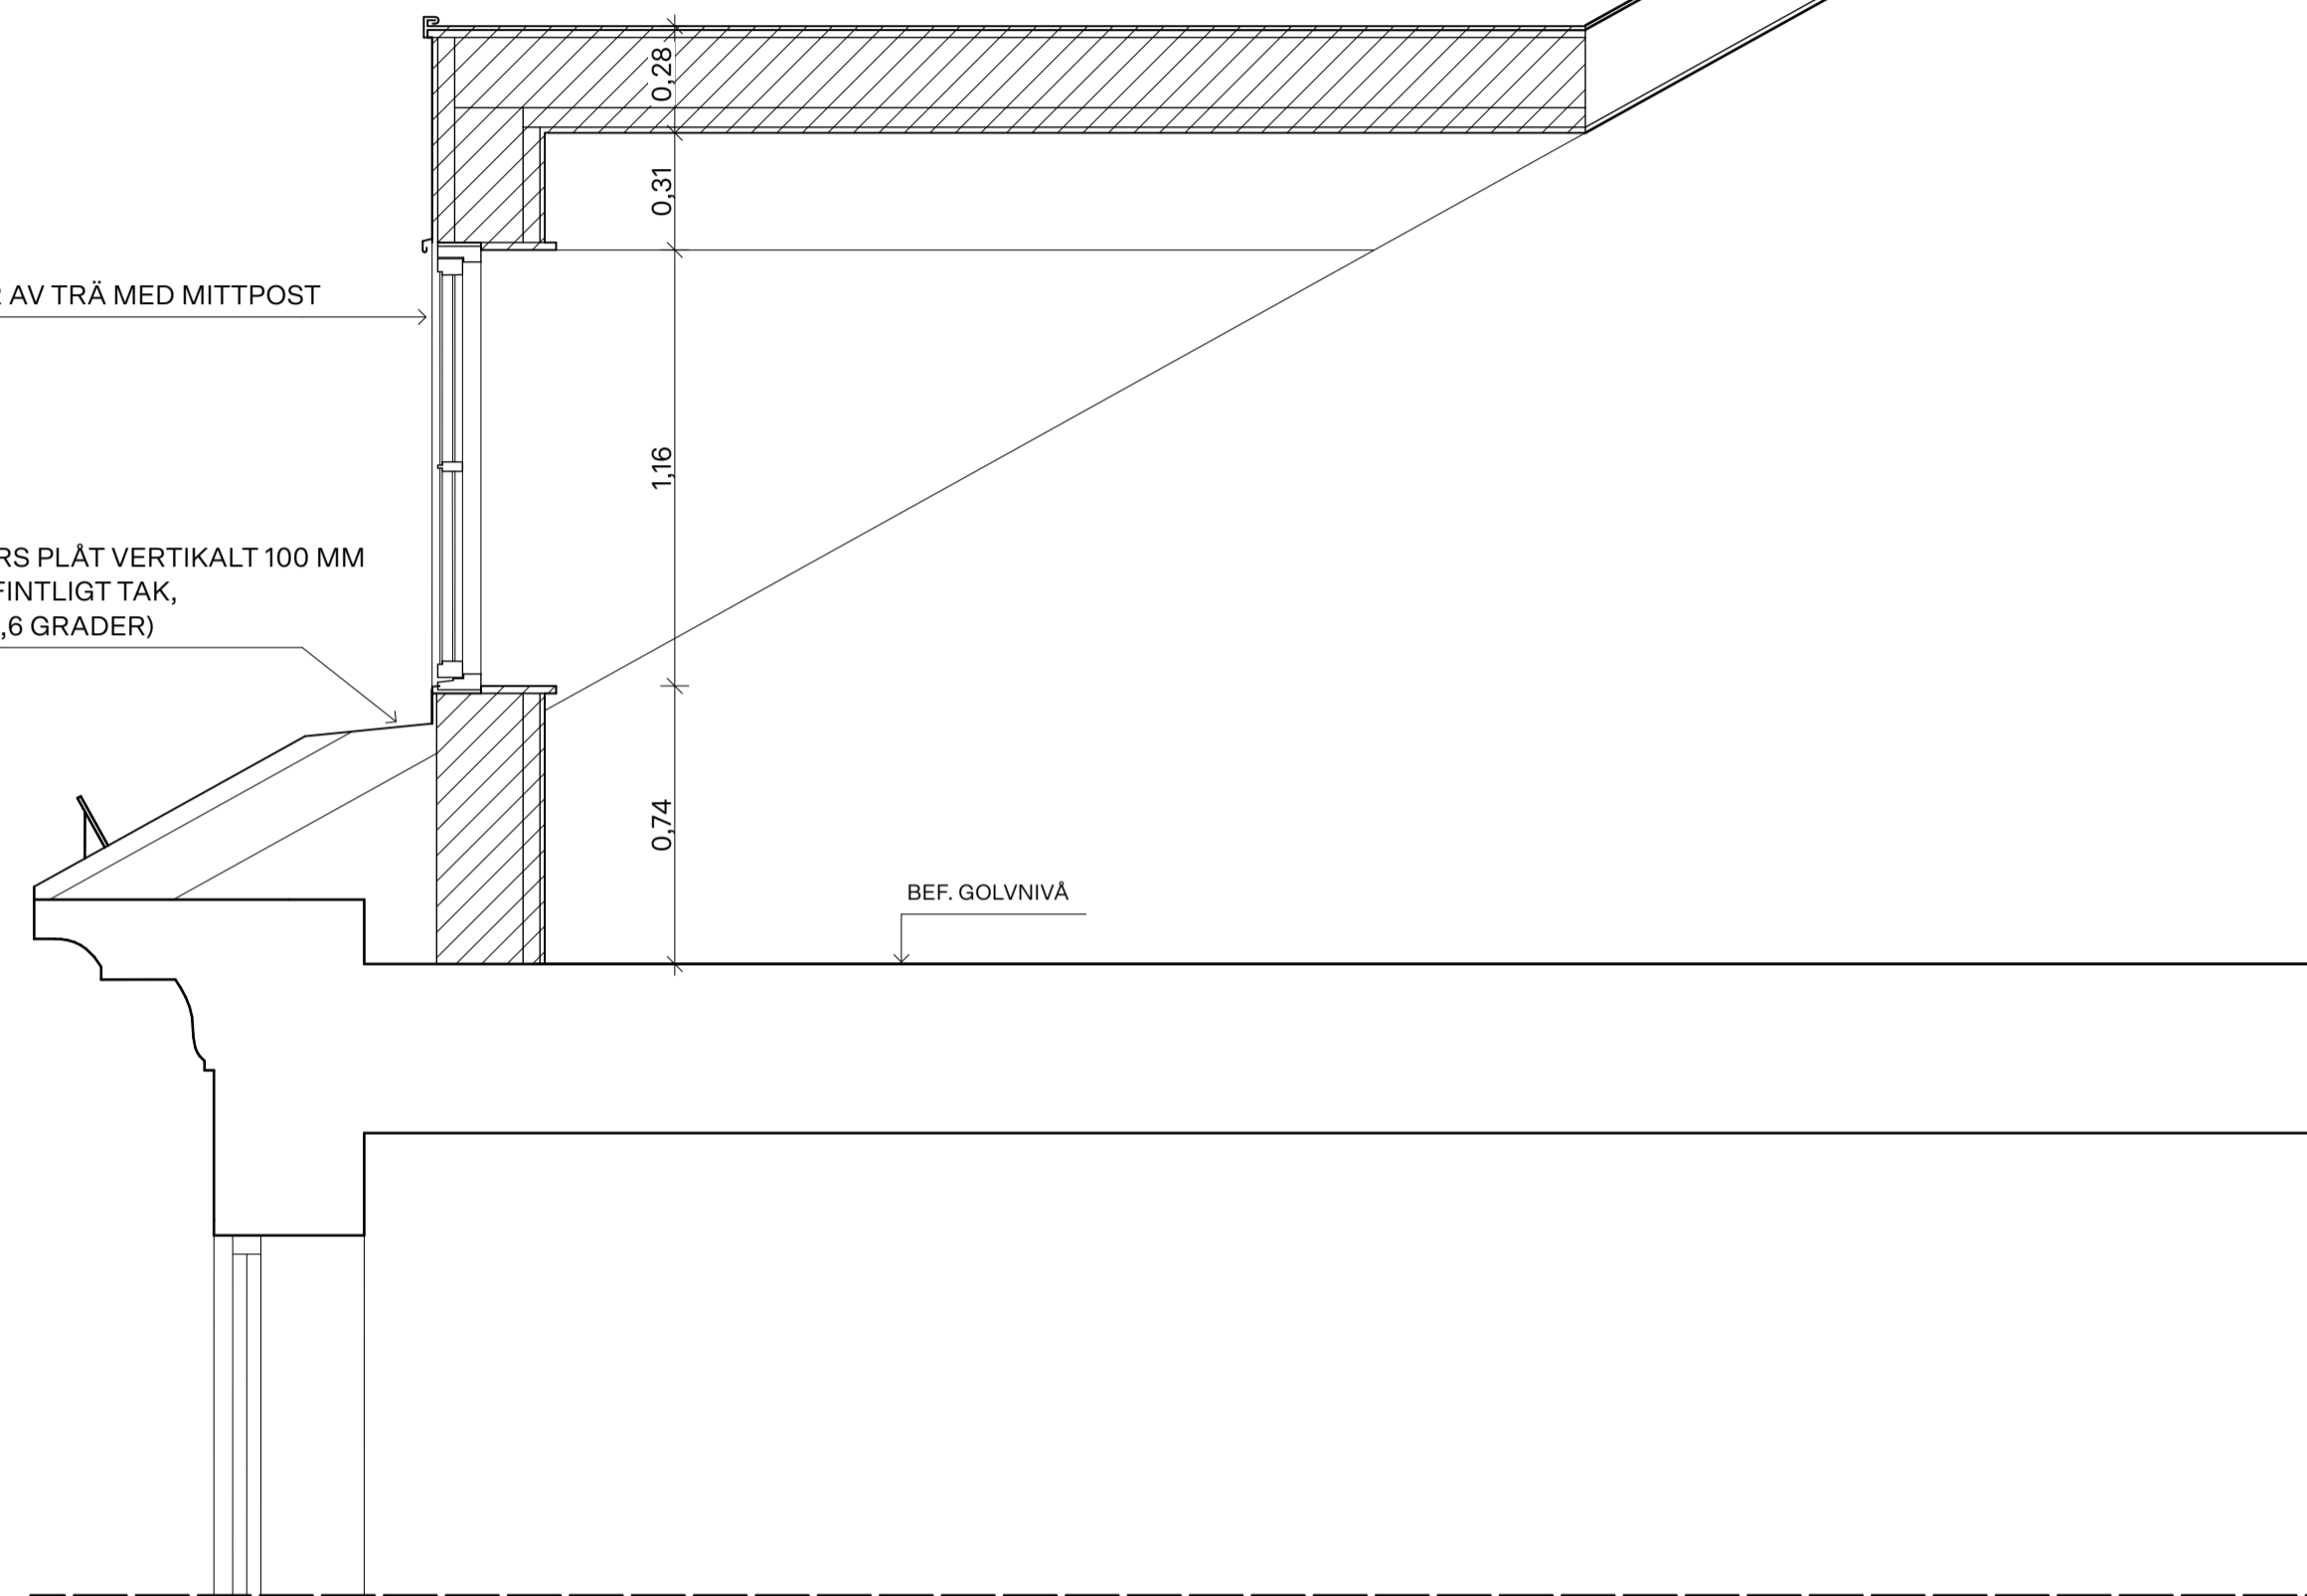


DETALJ 01  
VERTIKALSNITT

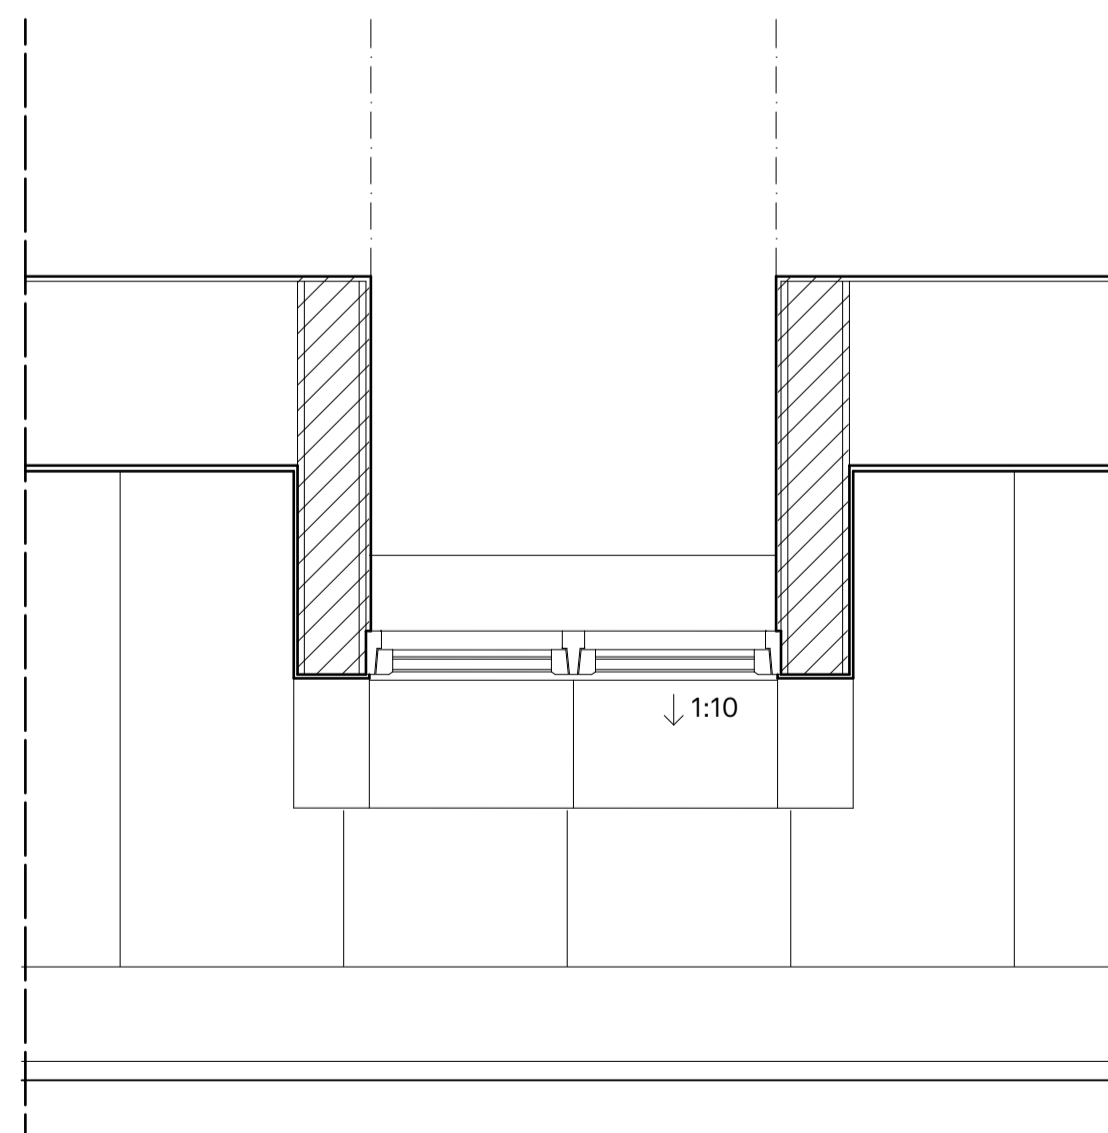

DETALJ 02  
HORISONTALSNITT

SKALA 1:20

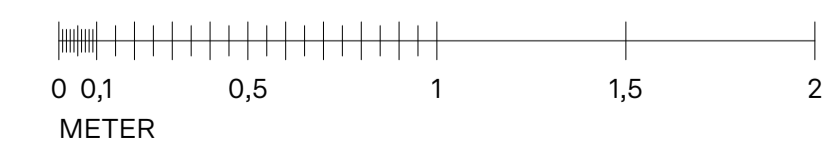

FÖRKLARINGAR

HÖJDSYSTEM: RH2000  
KOORDINATSYSTEM: SWEREF 991800

ALLA MÅTT ANGES I METER.

- NY VÄGG/TAK
- VÄGG/TAK RIVES
- BEFINTLIG VÄGG/TAK

A	ÄNDRAD UTFORMING TAKKUPOR	2020-09-07	SE
BET	ÄNDRING AVSER	DATUM	Sign.
<b>BYGGLOVSHANDLING</b>			
<b>FJÄRDINGEN 30:5</b>			
<b>JÄGNEFÄLT MILTON</b>			
A	Jägnefält Milton AB		
UPPDRAG NR	RITAD AV	HANDLÄGGARE	
	Johan Haag	Sven Etzler	
DATUM	ANSVARIG		
2020-03-13	Sven Etzler		
OMBYGGNAD DETALJ TAKKUPA			
SKALA A1 1:20	NUMMER	BET	
	A-42.6-01	A	