


FÖRKLARINGAR

HÖJDSYSTEM: RH2000
 KOORDINATSYSTEM: SWEREF 991800

ALLA MÄTT ANGES I METER.

----- BEFINTLIGT SOM RIVES

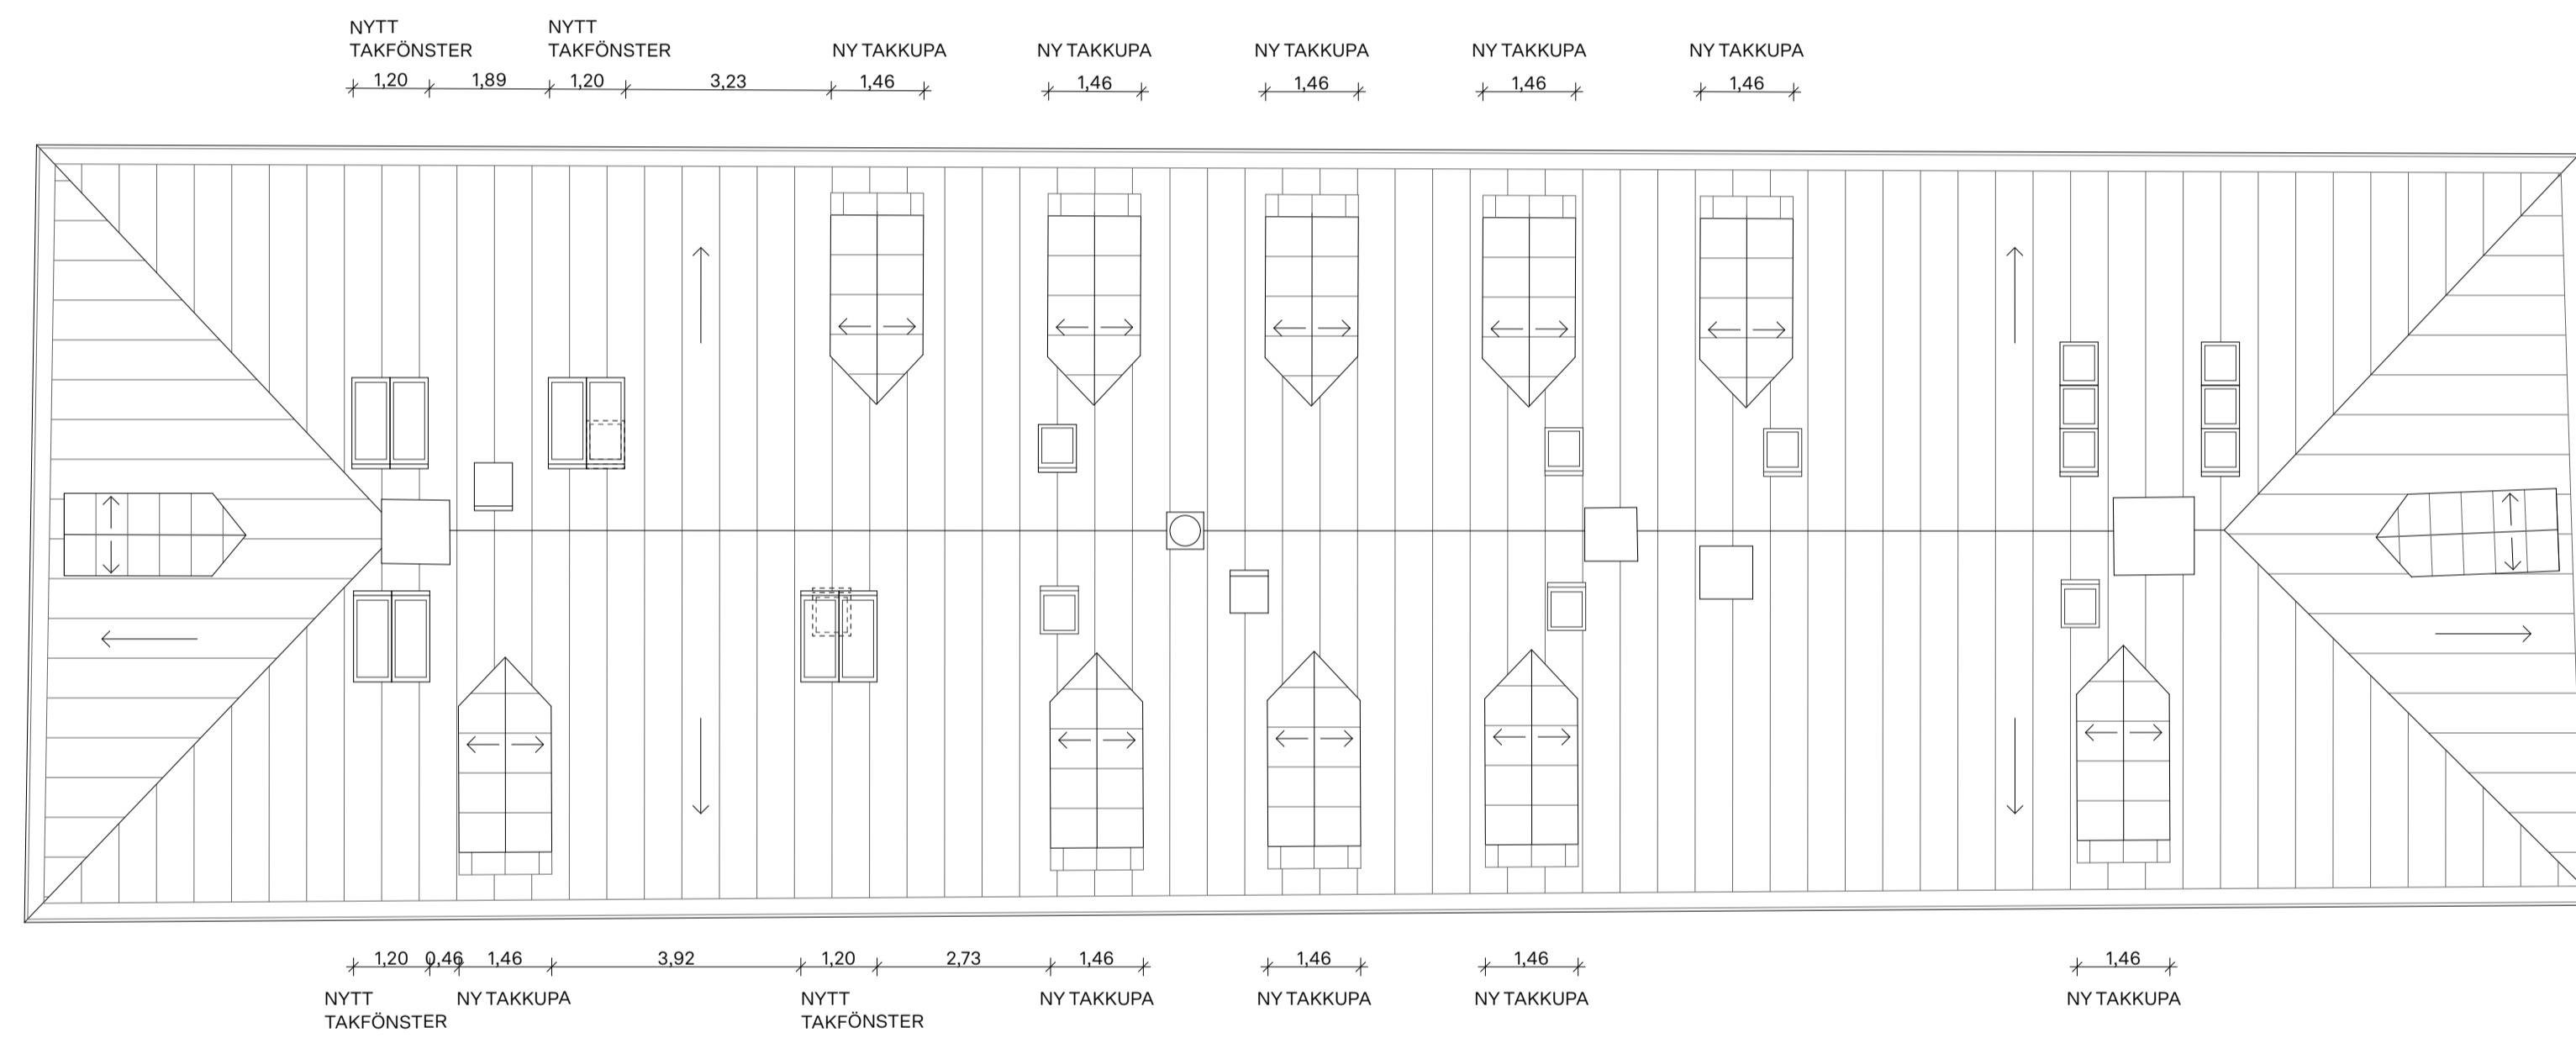

A	ÄNDRAD UTFORMING TAKKUPOR	2020-09-07	SE
BET	ÄNDRING AV/SE	DATUM	Sign.

BYGGLOVSHANDLING

FJÄRDINGEN 30:5

JÄGNEFÄLT MILTON

A	Jägnefält Milton AB
UPPDRAG NR	RITAD AV
2020-03-13	Johan Haag
DATUM	ANSVARIG
2020-03-13	Sven Etzler

OMBYGGNAD
 TAKPLAN

SKALA A1	NUMMER	BET
1:100, 1:50	A-40.1-13	A

SKALA 1:100

