


TRÄDGÄRDSGATAN

BRANDCELLSGRÄNS
MELLAN LÄGENHETER

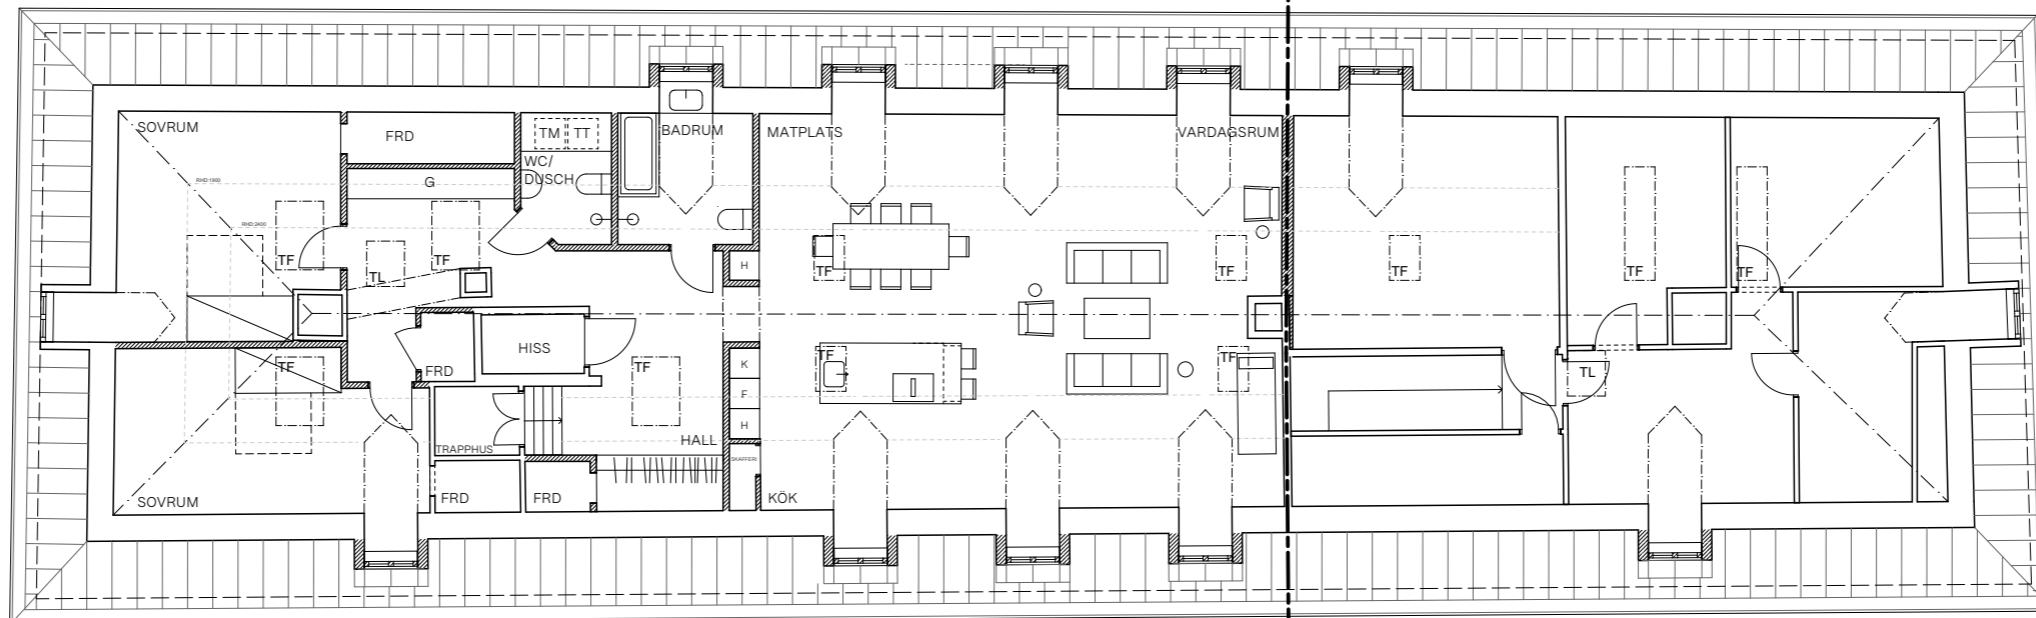

0 3m

TF TAKFÖNSTER
FRD RUMSKÖJD
TL TAKLUCKA
NY VÄGG
BEF VÄGG

GÄRDSSIDA