


TRÄDGÅRDSGATAN 16 B, UPPSALA

Antal rok: 3
Våning: 2 tr.
Boarea: 145 m²
Golvarea: 183 m²
Övrigt: Lägenhetsförråd om ca 3 m²

TRÄDGÅRDSGATAN

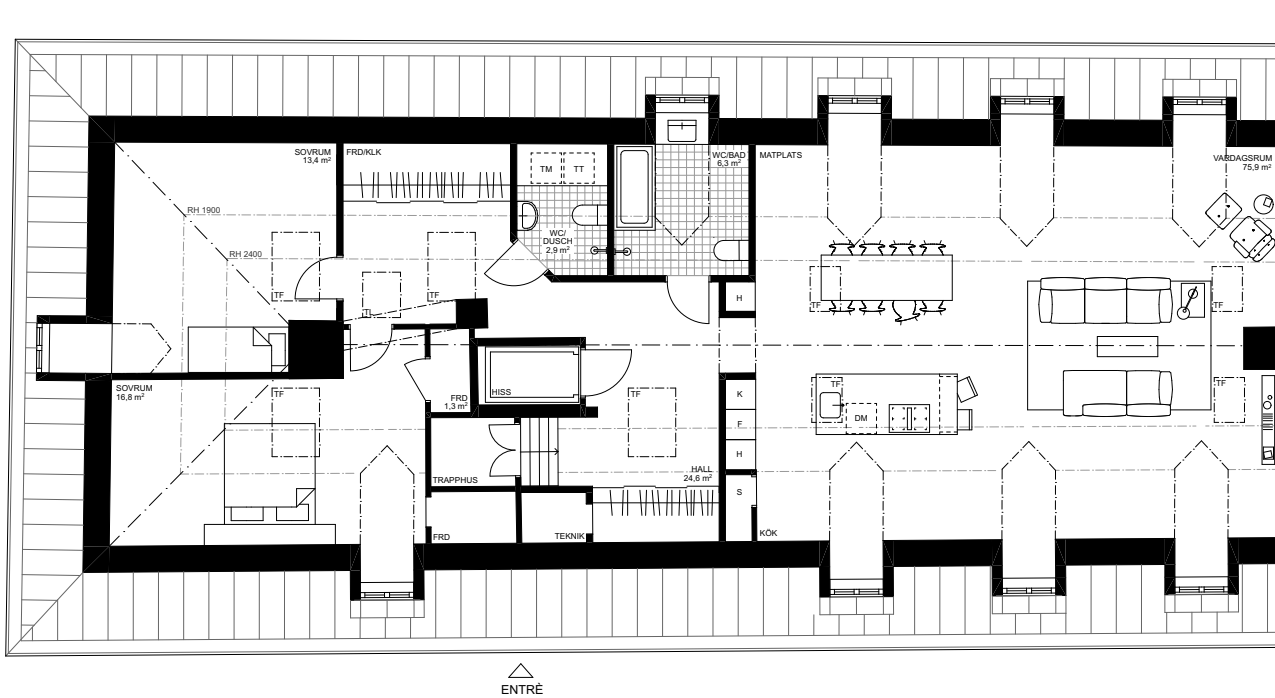

ENTRÉ

GÅRDSSIDA

K Kyl
F Frys
DM Diskmaskin
H Högskap
S Skafferi
TM Tvättmaskin
TT Torktumlare
TF Takfönster
TL Taklucka
KLK Klädkammare
FRD Förråd
RH Rumshöjd

0 1 5 m
Skala 1:150



Rätt till ändringar förbehålles. Avvikelser kan förekomma. Ytångivelser är preliminära. Möbler och övriga illustrationer ingår ej. Originalformat A4. Datum: 2022 04 13

Rumshöjd i nock ca 3,3 m