


BRF. PÄRLA - BOFAKTABLAD

HUS 9 - Vitmossvägen

FÖRKLARINGAR:


	Inbyggnadshäll / varmluftsugn
DM	Diskmaskin
K	Kylskåp
F	Frys-skåp
M	Micro
H	Högsåp
TM	Tvättmaskin
TT	Torktumlare
HT	Handukstork
VP	Värmepump
ST	Städskåp
G	Garderob
KH	Kapphylla
VL	Vindlucka
TH	Takhöjd
TF	Takfönster
BK	Förberett för braskamin
ELC	Elcentral
FM	Fasadmätarskåp
BOA	125 m ²
Utvändigt förråd	ca 4 m ²
Tomtstorlek (inkl. byggnader)	ca 301 m ²
	Kulör fasad: Rostig NCS S 5030-Y60R

ORIENTERINGSFIGUR

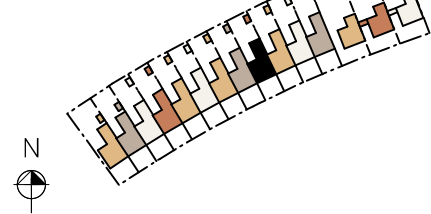

Planritning till höger i skala 1:100 (A4)

0 1 2 3 4 5 m

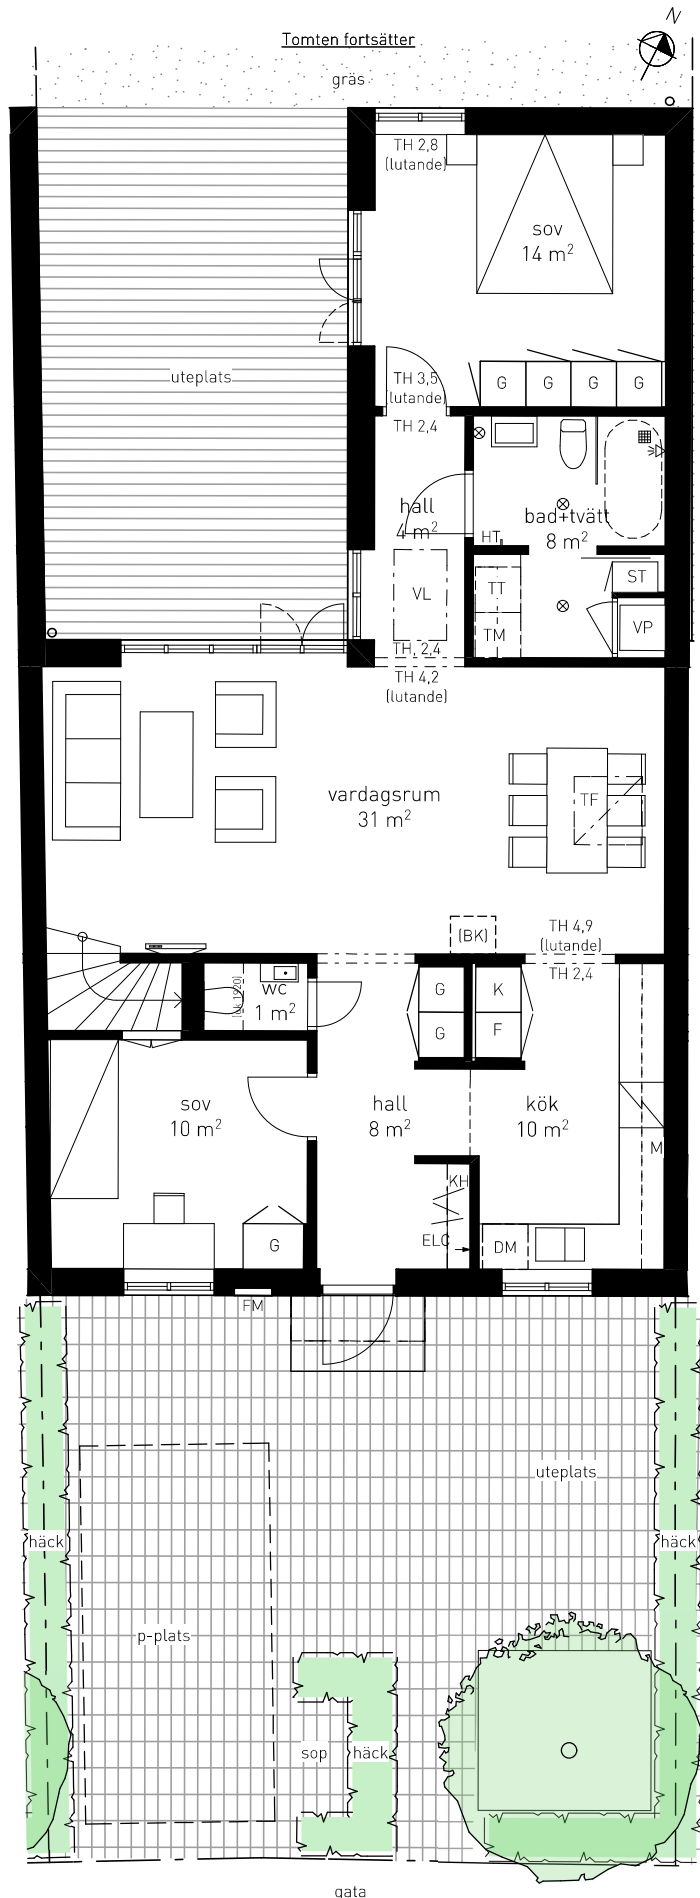

Åvikelser kan förekomma. Rätt till ändringar förbehålls. Ändringar såsom t.ex. schakt etc. kan tillkomma i ett senare skede. Gärdplaneringen är schematisk och visar i vissa fall endast ett begränsat utsnitt av hela tomten. Marken kan vara kuperad och plushöjderna kan variera. Aktuell lägenhet samt tillhörande uteförråd är svartmarkerade i orienteringsfiguren. Rumsstorlekar inkluderar fast inredning såsom skåp etc. Tomtstorlekar inkluderar byggnadernas avtryck på marken.

BRF. PÄRLA - BOFAKTABLAD

HUS 9 - Vitmossvägen




Tomtstorlek (inkl. byggnader)

ca 301 m²




Kulör fasad:
Rostig NCS S 5030-Y60R

ORIENTERINGSFIGUR

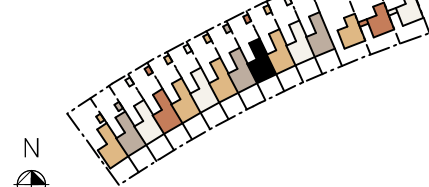

Planritning till höger i skala 1:150 (A4)

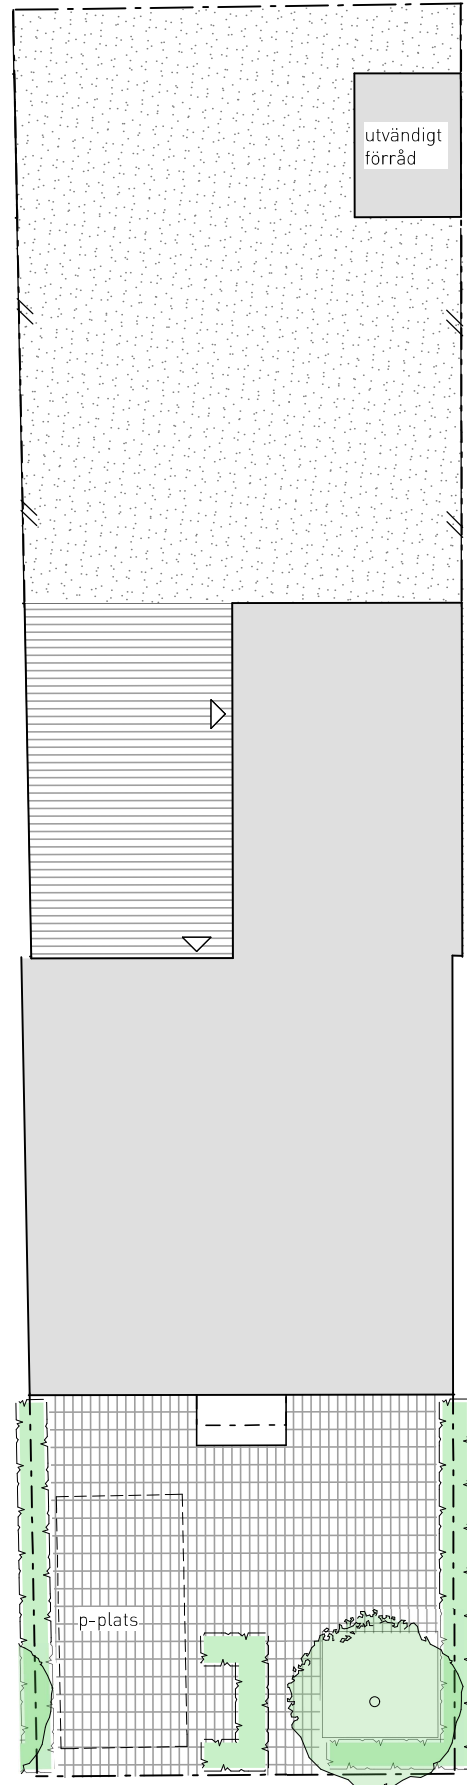


Åvikelser kan förekomma. Rätt till ändringar förbehålls. Ändringar såsom t.ex. schakt etc. kan tillkomma i ett senare skede. Gårdsplaneringen är schematisk och visar i vissa fall endast ett begränsat utsnitt av hela tomten. Marken kan vara kuperad och plushöjderna kan variera. Aktuell lägenhet samt tillhörande uteförråd är svartmarkerade i orienteringsfiguren. Rumstortlekar inkluderar fast inredning såsom skåp etc. Tomtstortlekar inkluderar byggnadernas avtryck på marken.

BRF. PÄRLA - BOFAKTABLAD


HUS 9 - Vitmossvägen

FÖRKLARINGAR:

	Inbyggnadshäll / varmluftsugn
DM	Diskmaskin
K	Kylskåp
F	Frys-skåp
M	Micro
H	Högs-kåp
TM	Tvättmaskin
TT	Torktumlare
HT	Handukstork
VP	Värmepump
ST	Städskåp
G	Garderob
KH	Kapphylla
VL	Vindslucka
TH	Takhöjd
TF	Takfönster
BK	Förberett för braskamin
ELC	Elcentral
FM	Fasadmätarskåp
BOA	125 m ²
Utvändigt förråd	ca 4 m ²
Tomtstorlek (inkl. byggnader)	ca 301 m ²
	Kulör fasad: Rostig NCS S 5030-Y60R

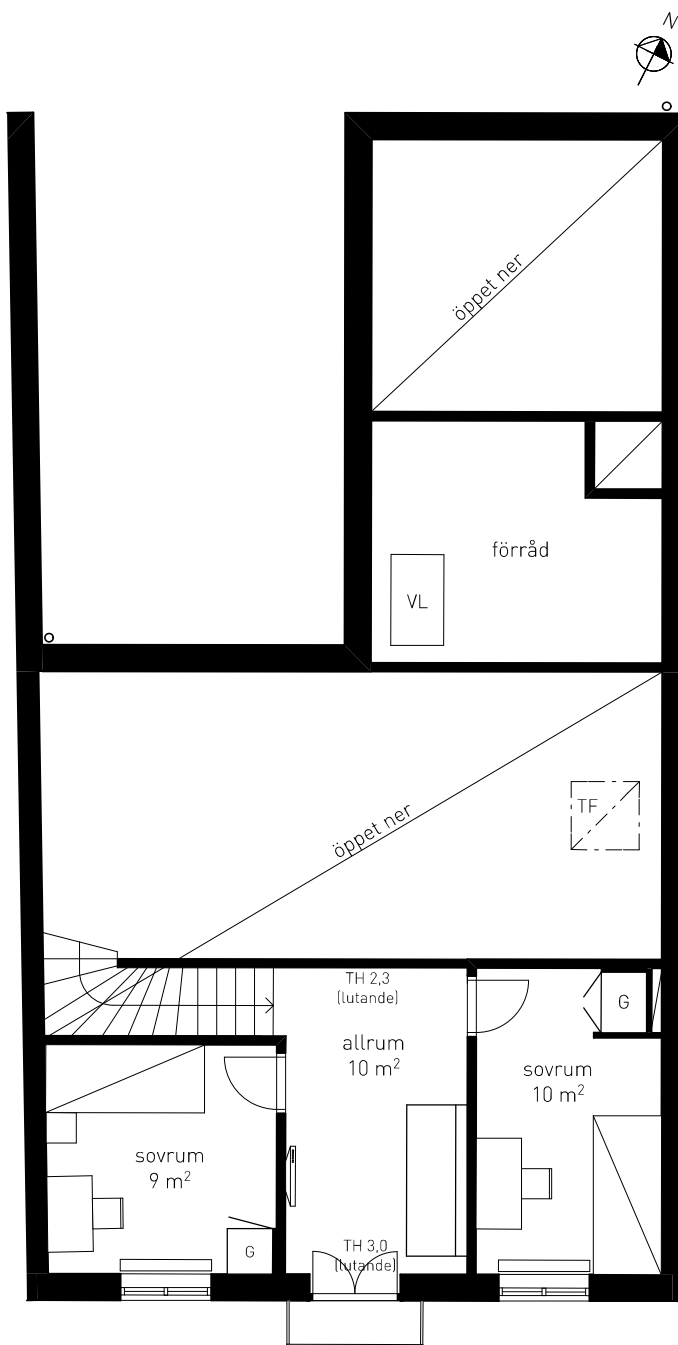

ORIENTERINGSFIGUR

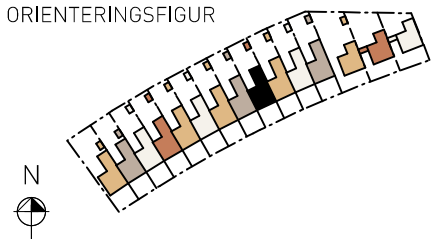

Planritning till höger i skala 1:100 (A4)

0 1 2 3 4 5 m

Avvikelse kan förekomma. Rätt till ändringar förbehålls. Ändringar såsom t.ex. schakt etc. kan tillkomma i ett senare skede. Gårdsplaneringen är schematisk och visar i vissa fall endast ett begränsat utsnitt av hela tomten. Marken kan vara kuperad och plushöjderna kan variera. Aktuell lägenhet samt tillhörande uteförråd är svartmarkerade i orienteringsfiguren. Rumstorlekar inkluderar fast inredning såsom skåp etc. Tomtstorlekar inkluderar byggnadernas avtryck på marken.