

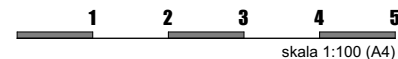


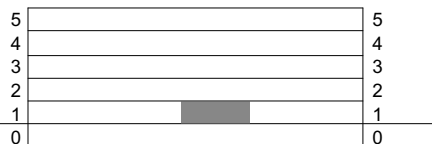

LINNEAS UTSIKT

Kv Kronhjorten, Sävja Uppsala

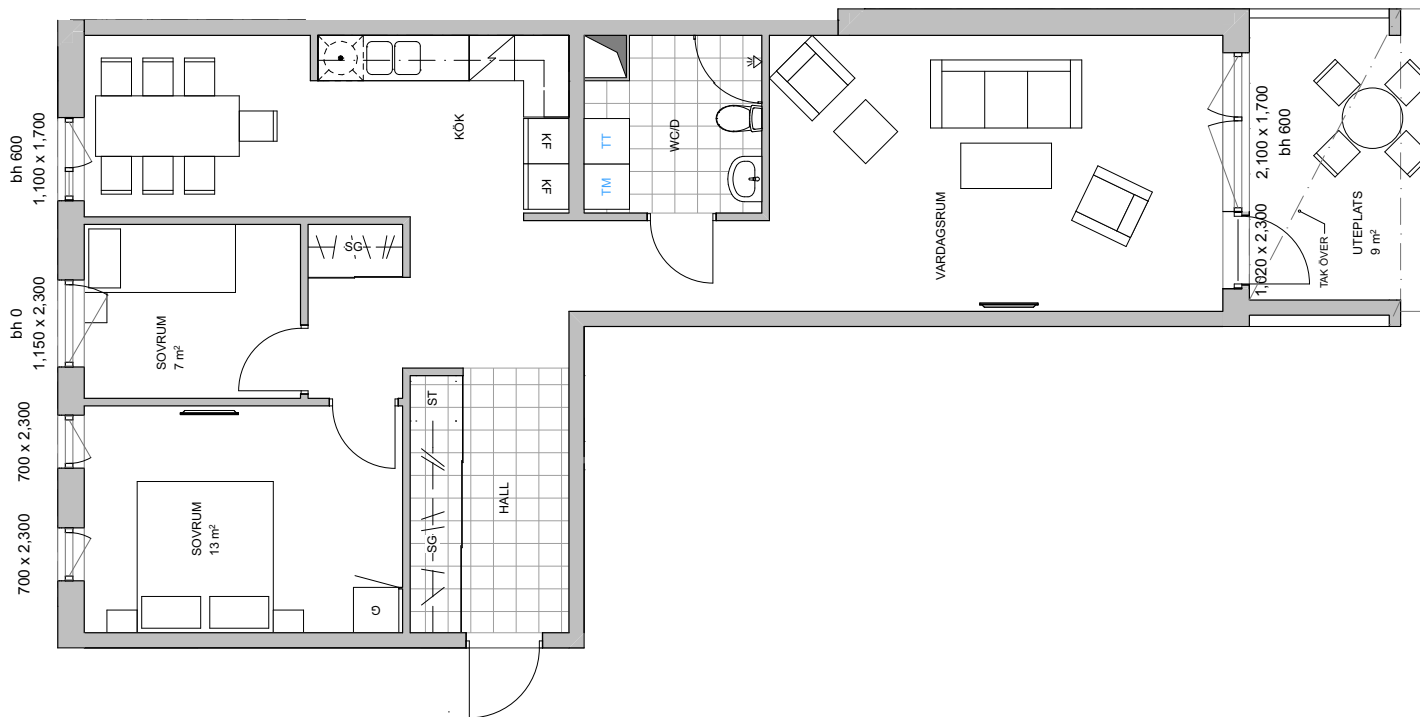

Ytångivelser är preliminära.
Illustrerad plan redovisar ett möbleringsförslag.
Rätt till mindre ändringar förbehålles.



LÄGENHETSNUMMER

411
3Rok 82 m²

- Kombinerad Kyl / Frys
- Diskmaskin
- Kylskåp
- Frys

- Spis
- Garderob
- Städskåp/modul
- Skjutdörrsgarderob

- Tvättmaskin
- Torktumlare
- Kombimaskin
- Högsåp

