


Lägenhet: D-1004

1 RoK



Våning	0
Kvm	35 m ²
Rum	1
Adress	Sidenbigatan 30

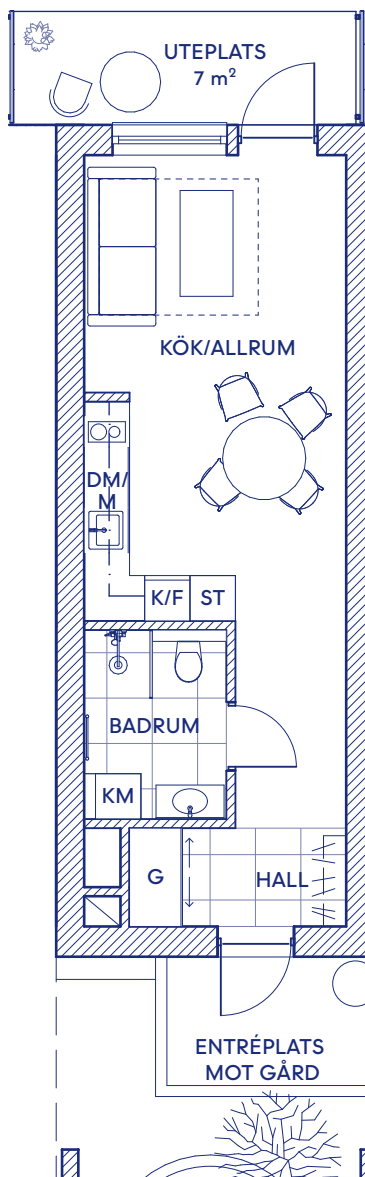

Skala 1:100 (A4)



G	Garderob	M	Mikro
ST	Städsåp	DM	Diskmaskin
H	Högsåp (m ugn+micro)	HF	Häll med fläkt
K	Kyl	TM	Tvättmaskin
F	Frys	TT	Torktumlare
U	Ugn	KM	Kombimaskin

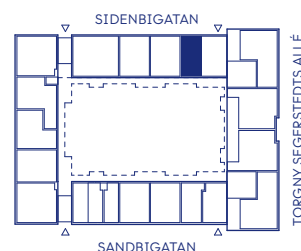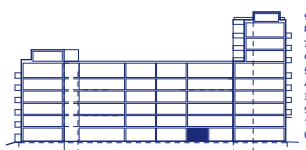

Rumshöjden är 3,3 m och ca. 2,4 m i badrum, om inte annat anges.
Bröstningshöjd (BH) på fönster är 0,7 m om inte annat anges.
Måttavvikelser kan förekomma mot verklighet.
Rosendal Fastigheter reserverar sig för eventuella fel.