


Lägenhet: C-1208

2 RoK



Våning	2
Kvm	53 m²
Rum	2
Adress	Sandbigatan 29

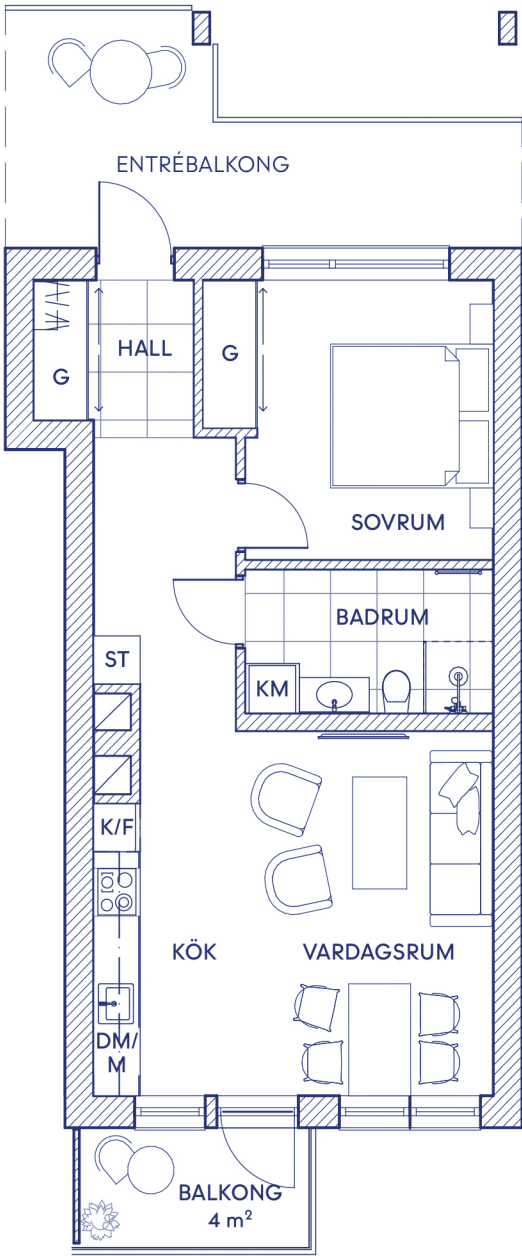

Skala 1:100 (A4)



G	Garderob	M	Mikro
ST	Städsåp	DM	Diskmaskin
H	Högsåp (m ugn+micro)	HF	Håll med flåkt
K	Kyl	TM	Tvåttmaskin
F	Frys	TT	Torktumlare
U	Ugn	KM	Kombimaskin

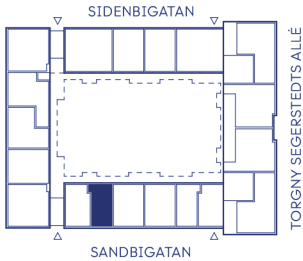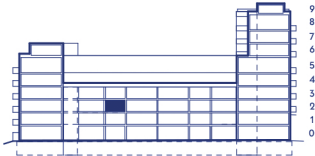

Rumshöjden är 2,6 m och ca. 2,4 m i badrum, om inte annat anges.
Bröstningshöjd (BH) på fönster är 0,7 m om inte annat anges.
Måttavvikelse kan förekomma mot verklighet.
Rosendal Fastigheter reserverar sig för eventuella fel.