


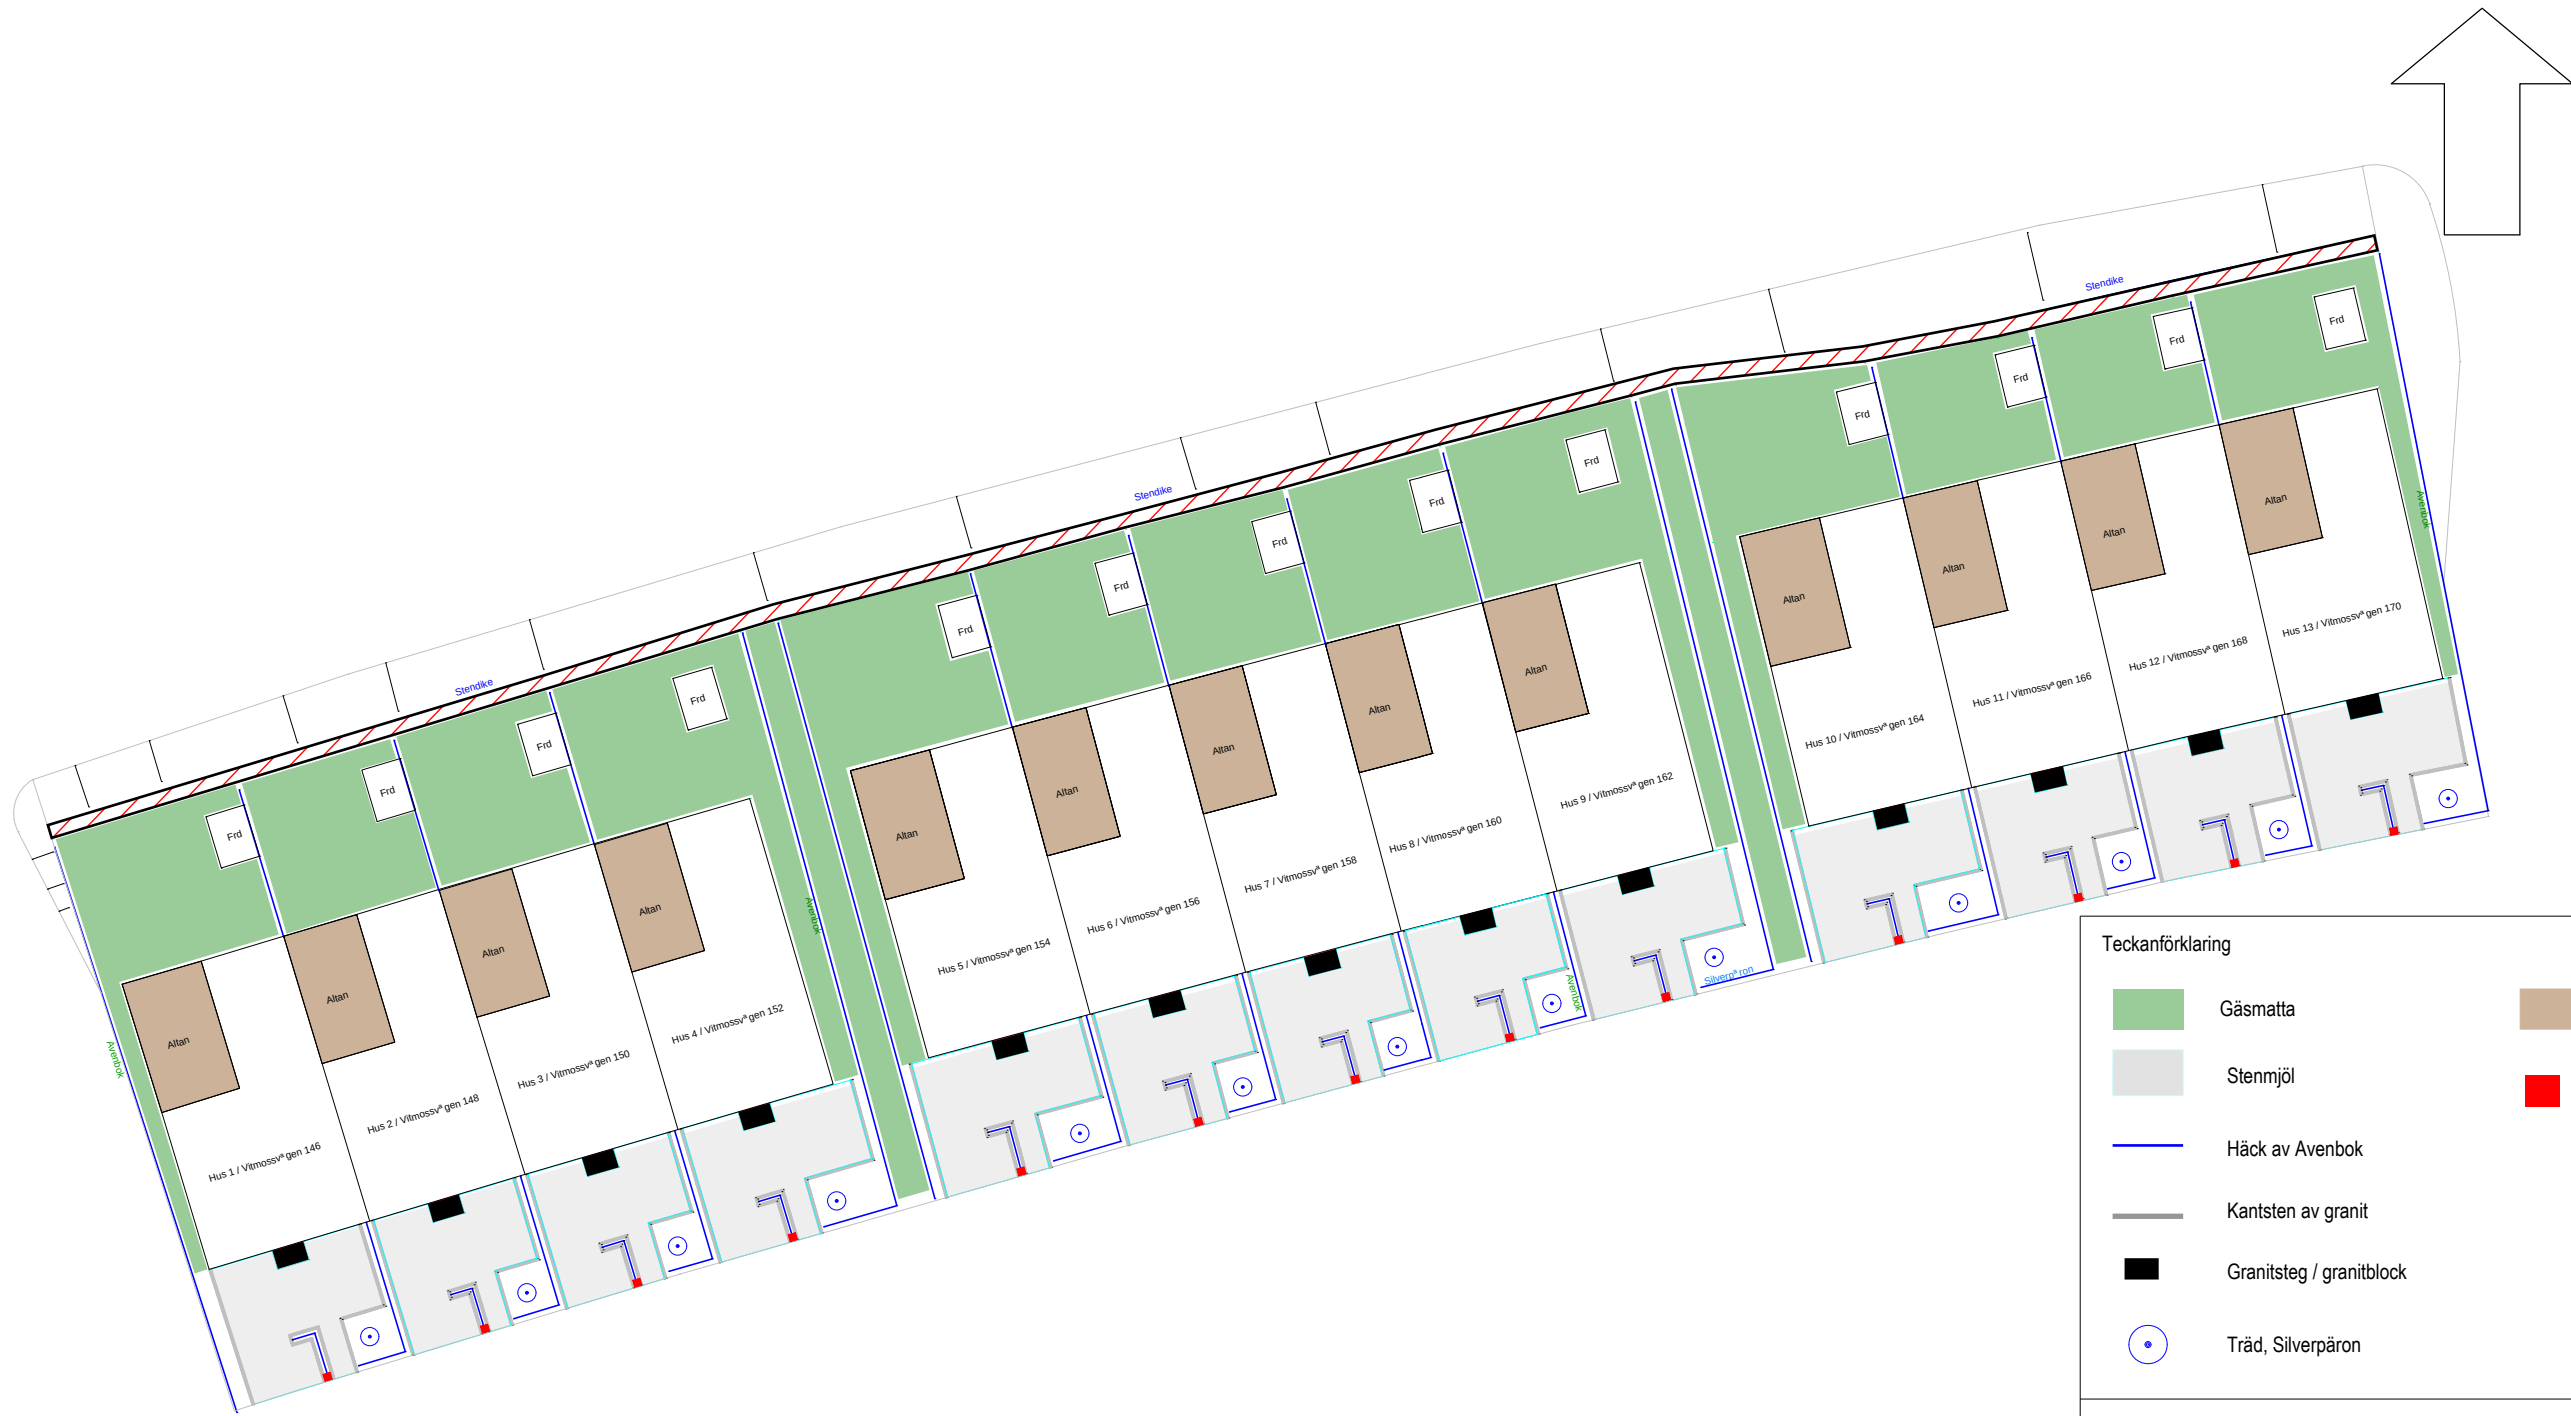

- Teckanförläring
- Gäsmatta
 - Stenmjöl
 - Häck av Avenbok
 - Kantsten av granit
 - Granitsteg / granitblock
 - Träd, Silverpärön
 - Altan
 - Postlåda

Gillöga



Situationsplan
Brf Rosa
Vaksala-Lunda 38:1

RITAD AV, KONSTRUERAD AV PaGu	ARB.NR.	SKALA 1:400	HV JDSKALA	RITNINGSNUMMER	REV
2025-12-03					