

# KARTA

öfver ett område  
beläget å fastigheten

Kölinge 1<sup>o</sup>

eller

lägenheten Fridhem nr 2

i Rasbokils socken av Uppsala län

upprättad vid förhandling enl. ordförrelserlagen år 1932 av

*Arvid S. H.*

Distriktslantmätare  
Skala 1:4000



Avstyckningsbeskrivning									
Ägarföret sam- mar å kartan	Ågototter består av								
	Åker		Äng		arrö- ningsford		Samma		Kvadratmeter
	Meter	Ar	Meter	Kvadratmeter	Meter	Kvadratmeter	Meter	Ar	
1		13	32						
2								4	60
3			90						
4								1	60
5								19	60
6			11	02					
7								1	20
<b>Summa</b>									<b>53</b> 02


Strömdal med det inlösta området skall följa rätt till vägen utför vägen anordna den gamla lägenheten Kölinge 1<sup>o</sup> ledande vägen till allmänna vägen från Jobsbyn till Rasbokils kyrka.

Å 28. År 1932 den 11 Mars meddelad under tecknad, överlantmätare i Uppsala län, fastställelse å avskiljande av det å denna karta upptagna område; betygar

På ämbetets vägnar:

*N. Malmgren*

R.N:r 1<sup>o</sup> (Kölinge)

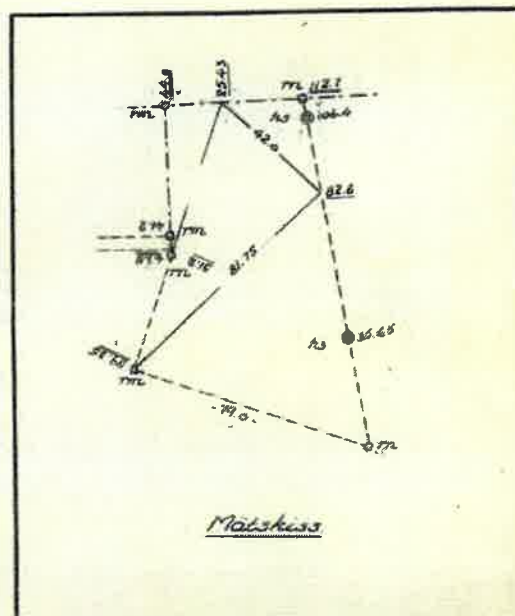

EJ SKALENLIG