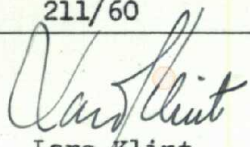


Avstyckning från fastigheten		KARTA	Dnr 211/60	Uppr. År 1963 av:
FILKE 1 ¹		 Lars Klint Lantmätare.		
Söcken Hagby				
Kommun Södra Hagunda	Län Uppsala			


Beskrivning	Skala 1:1000	0 10 20 30 40 50 60 meter
Beteckning på kartan ägoslag m m	Areal hektar	R N:r
A 1 åker inr.j. 0,0740		
2 skogsm. avr.j. 0,0480		
Summa 0,1220		

Koordinatförteckning.


1	rs	529.54	515.11
2	rm	512.52	547.82
3	rm	483.14	533.10
4	rm	500.00	500.00

Servitut: Med området följer rätt att för utfart använda det på kartan med x betecknade vägområdet.

§185 År 1963 den 30.9. meddelade överlantmätaren i Uppsala län fastställelse å den avstyckningsförrättning, som denna karta avser; betygar
På ämbetets vägnar

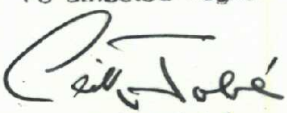
Erik Tobé

R.N:r 1¹ (Filke)

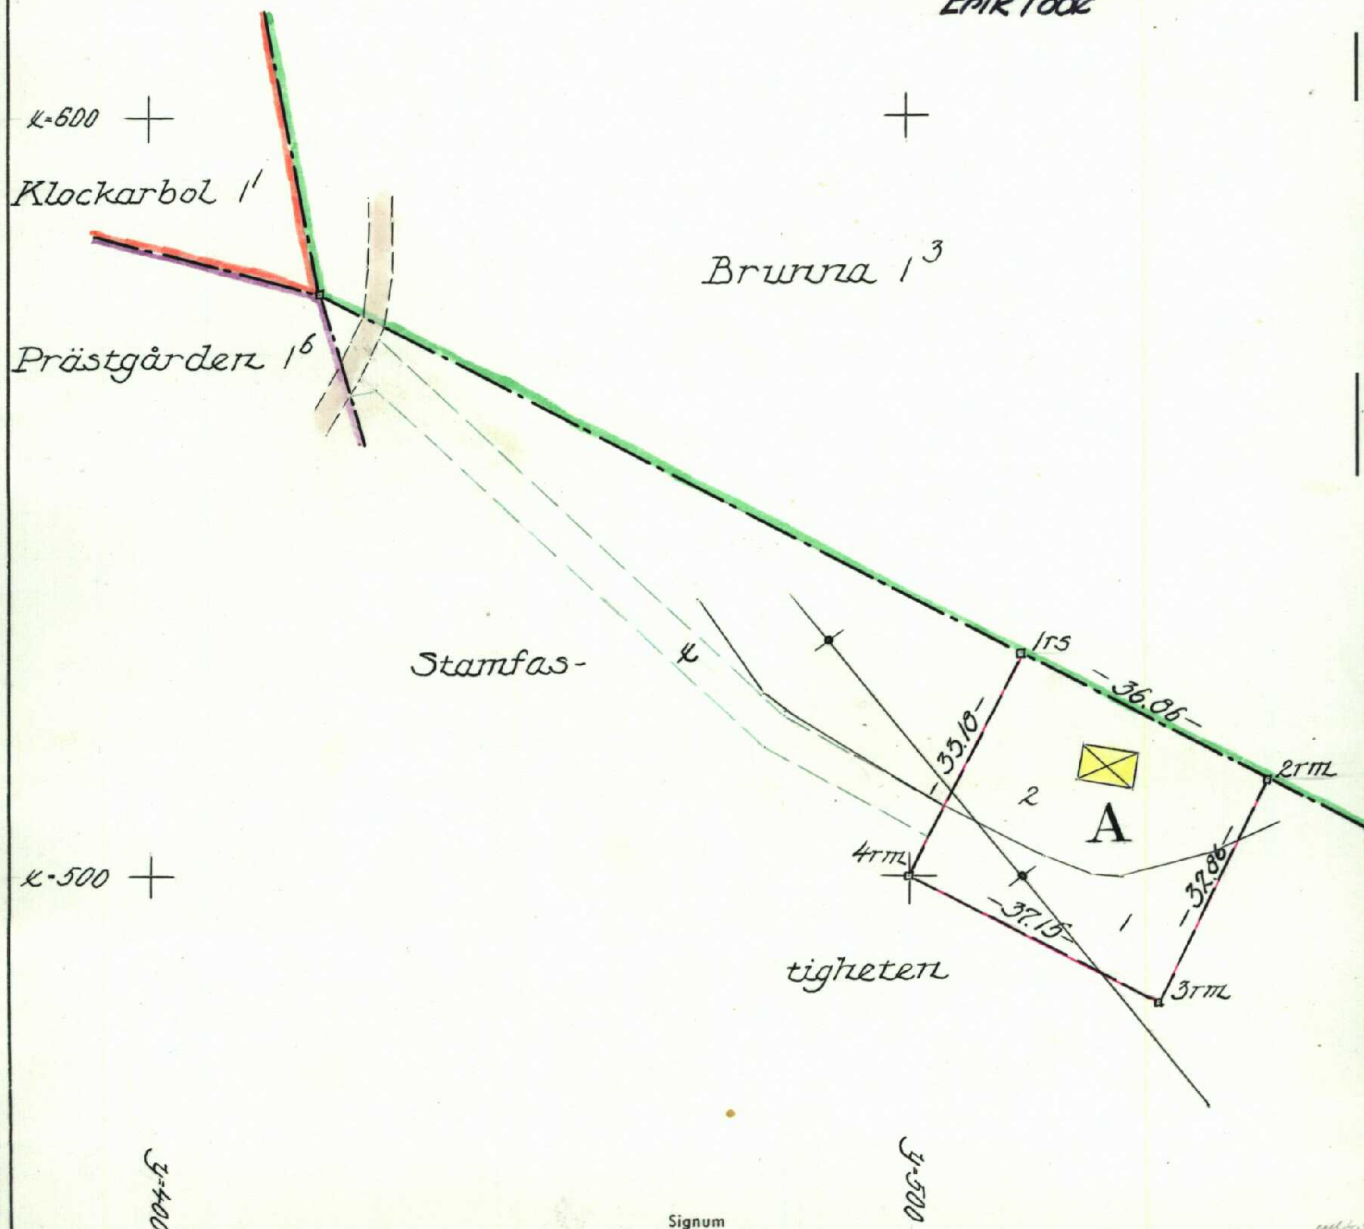

Arkivnr m m	Signum	Målning	Koordber	Arealber	Kartering	Ritning
-------------	--------	---------	----------	----------	-----------	---------

Hagby

03-HAG-123