


Ärendet		Kommun		Län
Avstyckning från ÅMYRA NORR 1:13 med fastighetsbestämning mot ÅMYRA NORR 1:20 och s:1 samt fastighetsreglering mellan ÅMYRA NORR 1:13 och samf mark		Heby		Västmanland
Förrättningslantmätare		Registerområde		
Karin Eliasson		Huddunge		
Karin Eliasson		Registreringsbevis		
		Registreringsdatum		
		1981-08-07.		
		För fastighetsregistermyndigheten		
		Tommy Wiklund.		
Fastighet, område m m	Fig	Area hektar, m ²	Ägare, uppgifter till lokal skattemyndighet och andra anmärkningar	
		delarea	± ändring/summa	

Lotten A = R.N:r ÅMYRA NORR 1:45. 2 476

Samfällid mark = R.N:r ÅMYRA NORR s:2.

FASTIGHETSÄTTSLIG BESKRIVNING,
se aktbilaga BE 1.

TEKNISK BESKRIVNING, se akt-
bilaga BE 2.

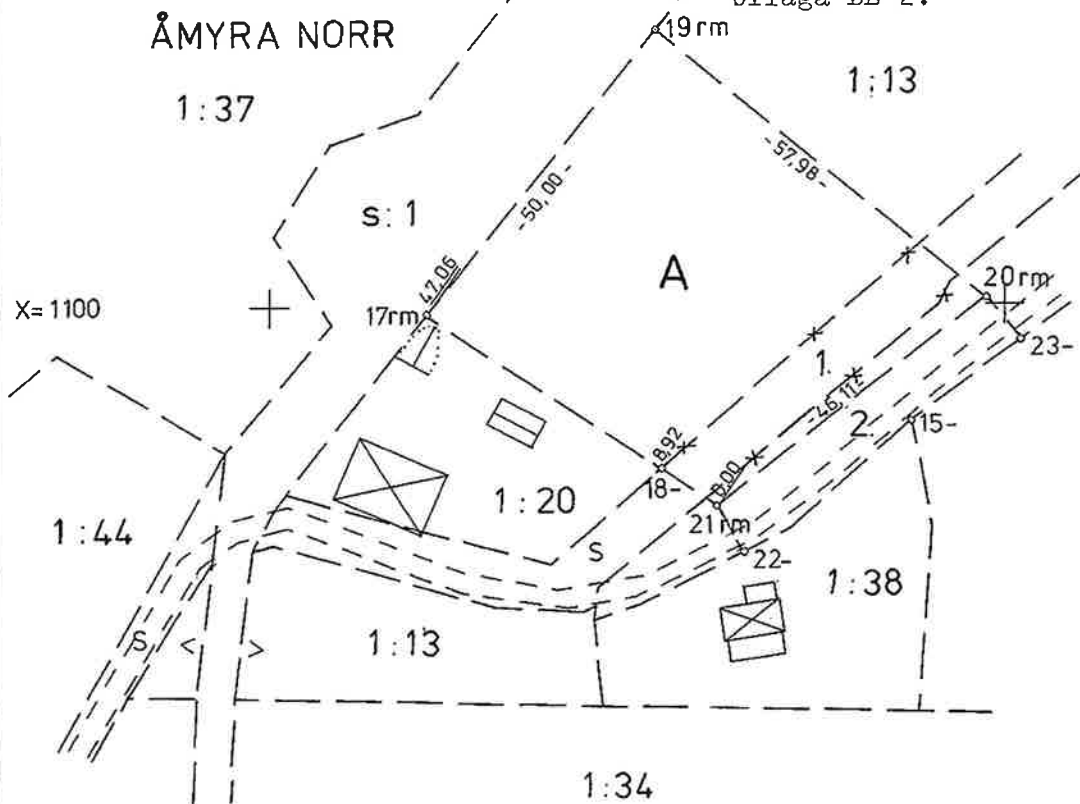

Bestämd gräns: 18-17-19

Nytilikomna gränser: 19-20-21-18; 20-23-15; 21-22.

$$X = 1000$$
$$+Y=1050$$
$$+Y=1150$$

Framställd genom Nymätning		Skala 1:1000	Måtklass III	Koordinatsystem Fristående
För det tekniska innehållet svarar <i>Therese Brundhagen</i>		Reg karta, lägesangivning Ek 12712:51 (257)		Beteckningsstandard TFA 4.6B:5
Mätning <i>Bl</i>	Beräkning <i>Bl</i>	Kartering <i>Bl</i>	Ritn redigering <i>dt</i>	