

UPPSALA

1998

FCF 97462 KA


Förrättning Fastighetsreglering berörande BLACKBO 1:5, 1:6 och ÖSTFORA 1:4	Kommun Uppsala	Län Uppsala
	Registerområde Uppsala	
Förrättningslantmätare <i>Maj Lindvall</i> Maj Lindvall	Förrättningen är registrerad i fastighetsregistret Registreringsdatum 1998-04-03 För fastighetsregistermyndigheten <i>Kirgitta Wallin</i>	

Fastighetsrättslig beskrivning, aktbilaga BE 1

Teknisk beskrivning, aktbilaga BE 2

Fig. 1 till BLACKBO 1:6

" 2 " " 1:6

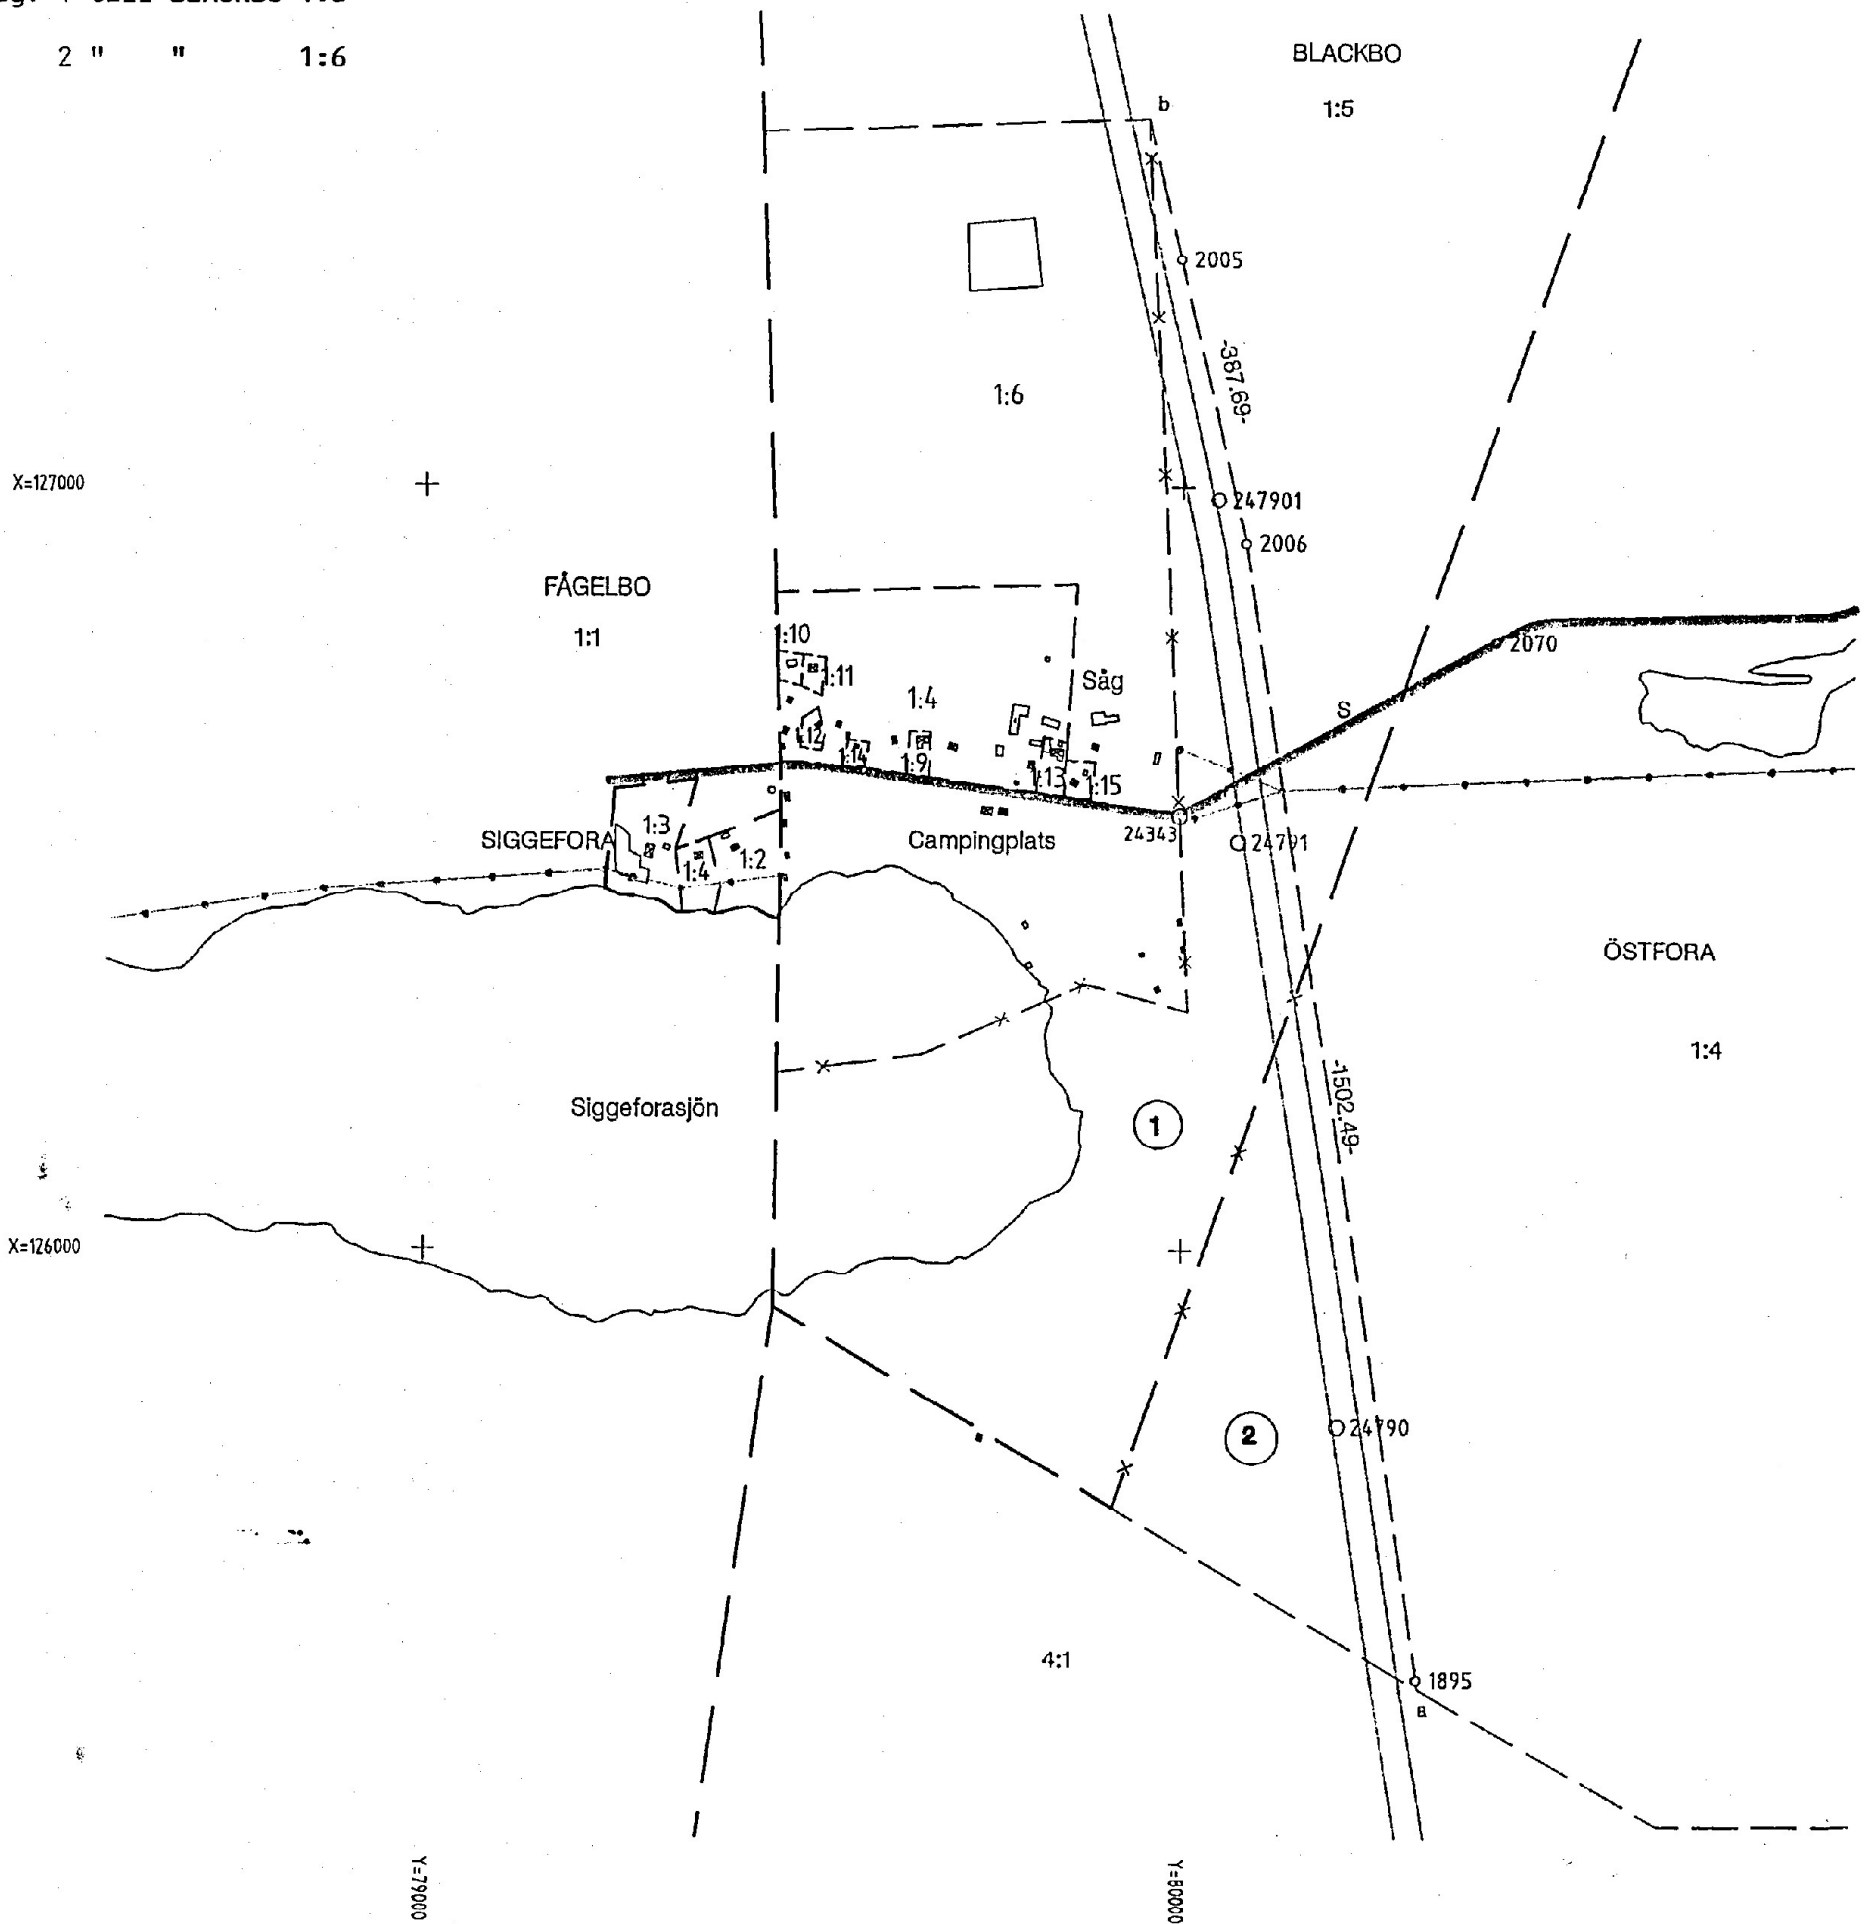

Ny gräns: a-1895-2006-2005-b

Framställd genom Nymätning och kopiering	Koordinatsystem Uppsala kommun	Skala 1 : 10000
For det tekniska innehållet svarar <i>Erik Gedin</i> /Erik Gedin	Reg karta, lagesangivning 127 05: 11,12,20-22,30,31,40,41,50,51	Beteckningsstandard

0380-98/26