


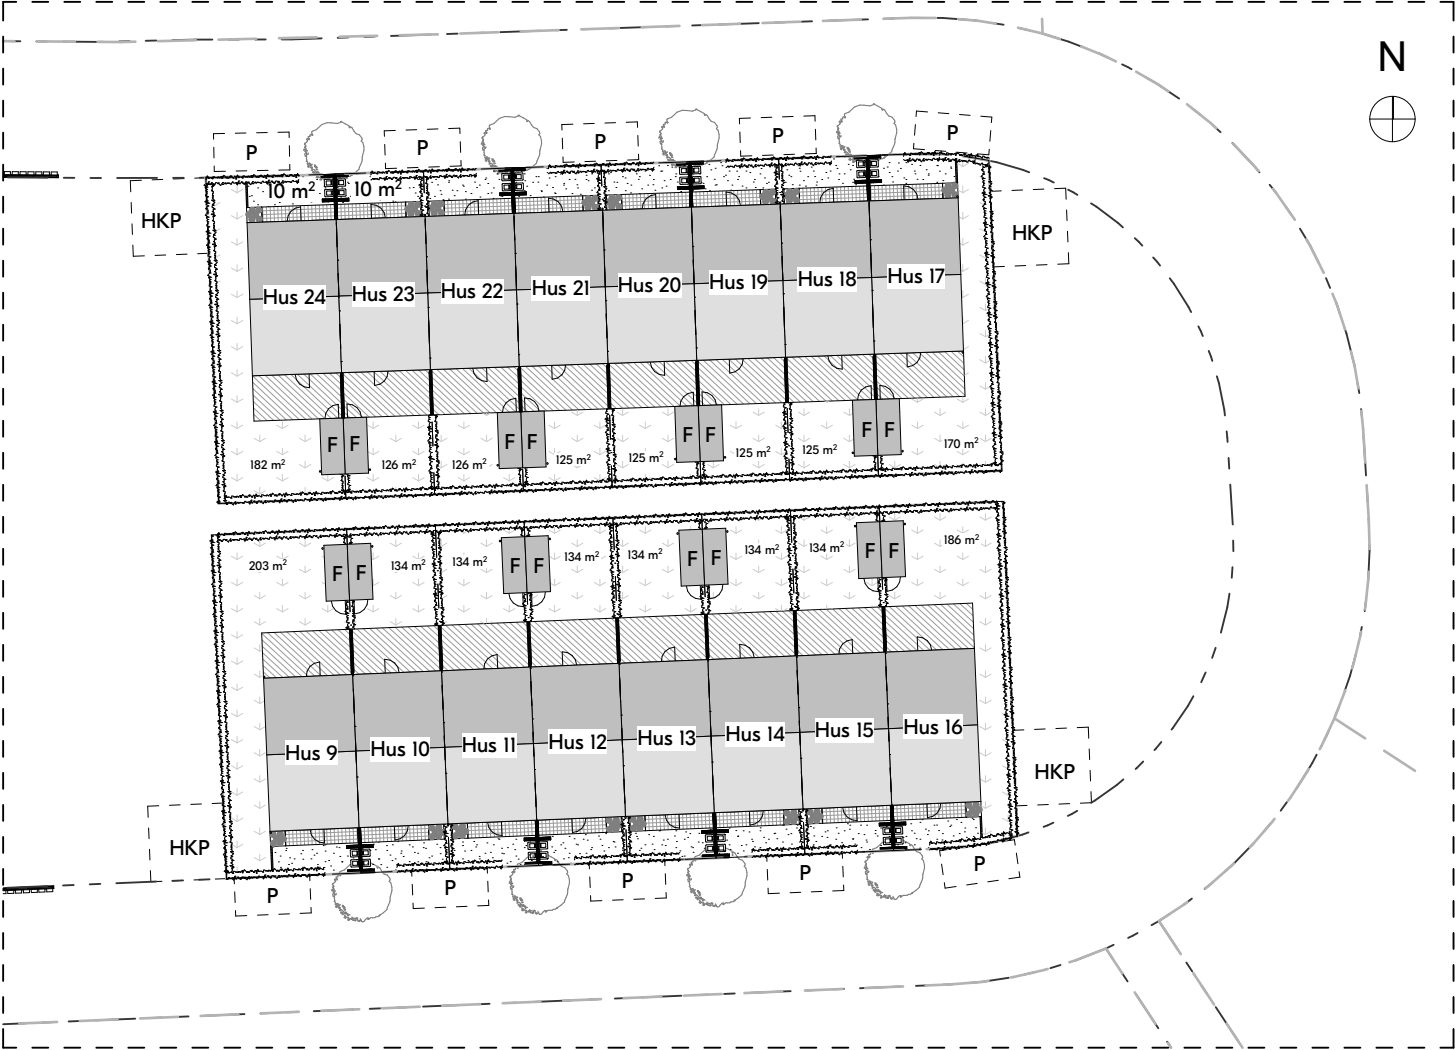

Förklaringar

Mått i millimeter om ej annat anges

Hus

- Produkt, Storlek
- ☐ Fristående
 - ☒ Gavel
 - ☐ Gavel Stängd
 - ☒ Mitt

Teckenförklaring

- ☐ P Parkeringsplats
- ☐ Hus
- ☐ F Förråd
- ☐ Trätrall
- V99 Villa 99
- G Gavelhus
- M Mittenhus
- V Vänster spegling
- H Höger spegling

Exploatering

Hus	Typ	Tomt (m²)	BOA (m²)	BYA (m²)
9	V99GV	203	98,9	65,5
10	V99MH	134	98,9	65,2
11	V99MV	134	98,9	65,2
12	V99MH	134	98,9	65,2
13	V99MV	134	98,9	65,2
14	V99MH	134	98,9	65,2
15	V99MV	134	98,9	65,2
16	V99GH	186	98,9	65,5
17	V99GV	170	98,9	65,5
18	V99MH	125	98,9	65,2
19	V99MV	125	98,9	65,2
20	V99MH	125	98,9	65,2
21	V99MV	125	98,9	65,2
22	V99MH	126	98,9	65,2
23	V99MV	126	98,9	65,2
24	V99GH	182	98,9	65,5
SUMMA		2297	1582	1044

Hänvisningar

A-01-0-001 Situationsplan översikt
A-01-0-002 Situationsplan del I

BET	ANT	ÄNDRINGEN AVSER	SIGN	DATUM
Försäljning				
BLOOC				
Villa 99				
Steninge 2, Sigtuna kommun				
A	Blooc			
UPPDRA.G.NR		RITAD./KONSTR. AV	HANDLÄGGARE	
		HR	HR	
DATUM		ANSVARIG		
2020-04-10				
Situationsplan del 2				
Villa 4S				
SKALA (A3)	NUMMER			BET
1:500	A-01-0-003			