



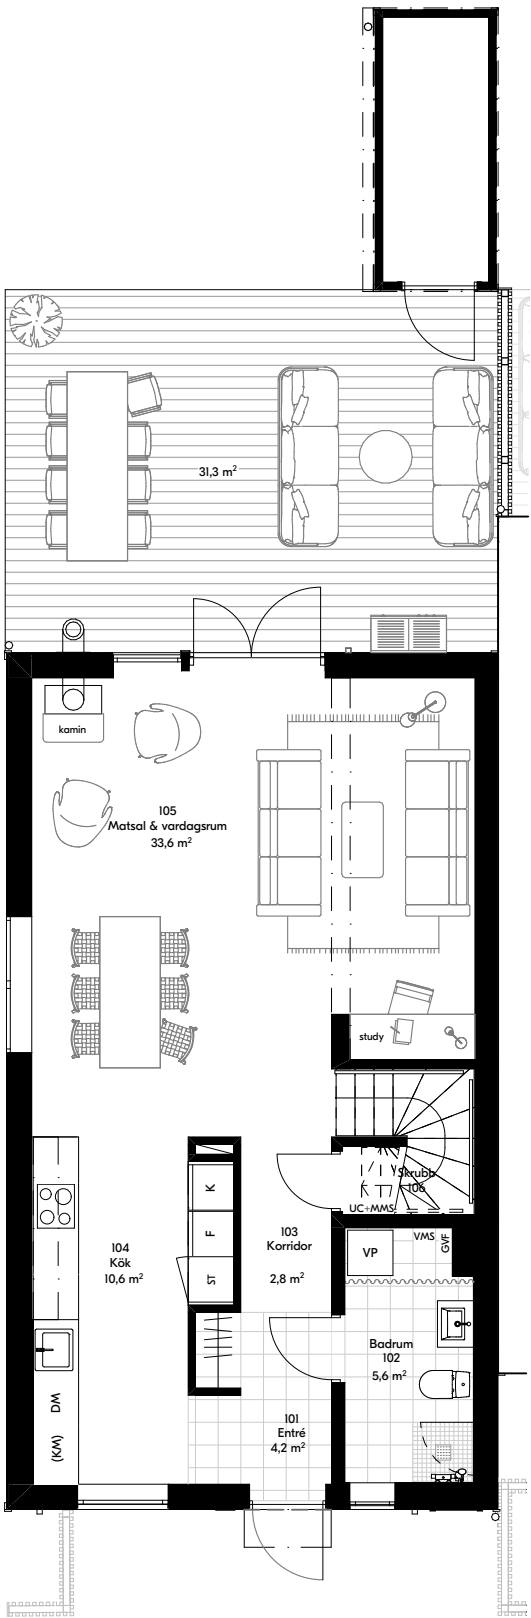

Entréplan

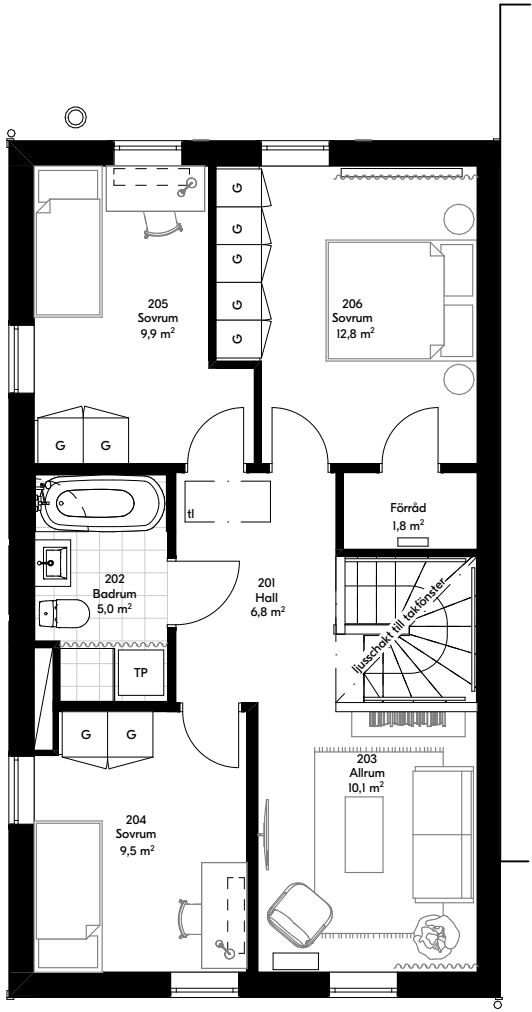

Övre plan

Förklaringar
Mått i millimeter om ej annat anges


- Hus
- Produkt, Storlek
 - ☐ Fristående
 - ☒ Gavel
 - ☐ Gavel Stängd
 - ☐ Mitt

- Teckenförklaring
- | | | | |
|--|----------------|--|---------------------------|
| | Diskho | | Toalett |
| | Induktionshäll | | Dusch |
| | Diskmaskin | | Tvättställ |
| | Kyl/Frys | | Tvättpelare |
| | Värmepanna | | Förberett för kombimaskin |
| | Klädstång | | Garderob |


Angiven rumsarea ska inte förväxlas med boarea. Rumsarean redovisar enbart rumsstorleken. Boarea finns angiven på situationsplanerna.

Hänvisningar
A-01-0-001 Situationsplan hus 1-15
A-40-3-201 Fasader hus 1

BET	ANT	ÄNDRINGEN AVSER	SIGN	DATUM
Försäljning				
BLOOC				
Villa 124 3S				
Vaksala-Lunda 46:1, Uppsala kommun				
A	Blooc			
UPPDRAG.NR		RITAD/KONSTR. AV JB	HANDLÄGGARE HR	
DATUM 2021-05-27		ANSVARIG		
Planer hus 1 - gavel vänster spegling				
SKALA (A3)		NUMMER		BET
1:100		A-40-1-201		

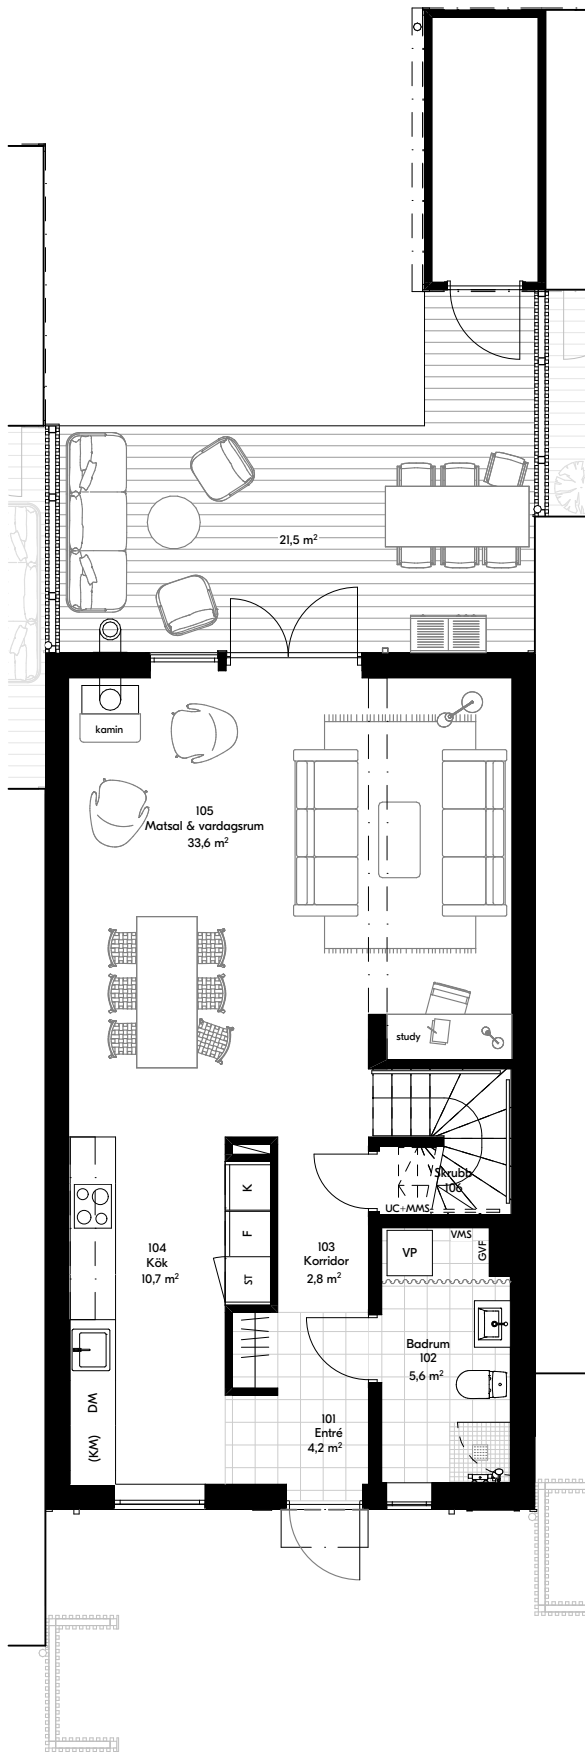

Entréplan

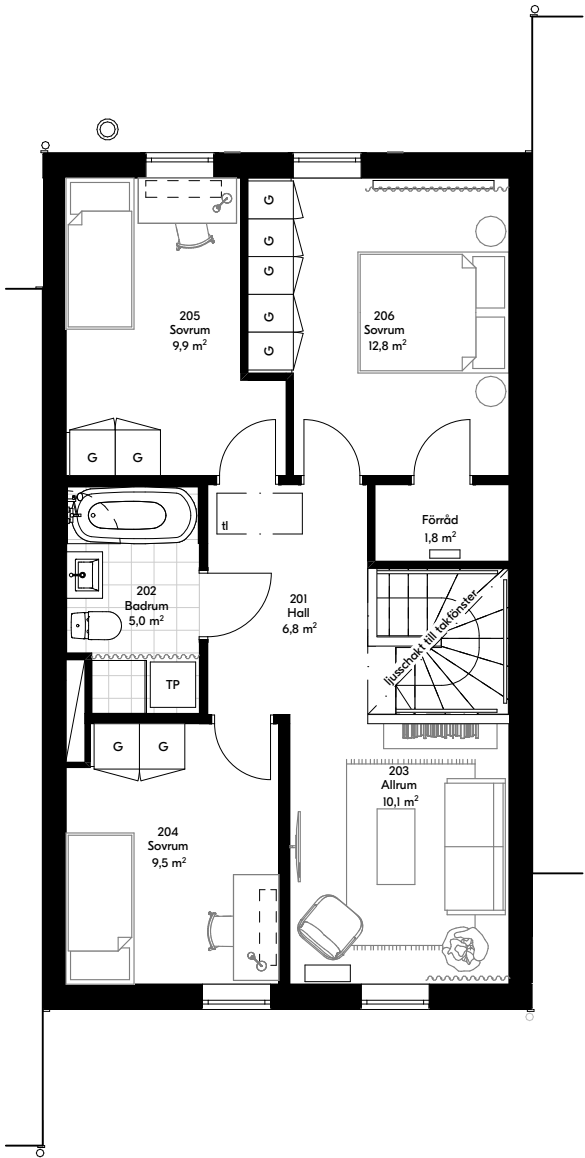

Övre plan

Förklaringar

Mått i millimeter om ej annat anges

Hus

- Produkt, Storlek
- ☐ Fristående
- ☐ Gavel
- ☐ Gavel Stängd
- ☒ Mitt

Teckenförklaring


- | | | | |
|--|----------------|--|---------------------------|
| | Diskho | | Toalett |
| | Induktionshäll | | Dusch |
| | Diskmaskin | | Tvättställ |
| | Kyl/Frys | | Tvättpelare |
| | Värmepanna | | Förberett för kombimaskin |
| | Klädstång | | Garderob |

Angiven rumsarea ska inte förväxlas med boarea. Rumsarean redovisar enbart rumsstorleken. Boarea finns angiven på situationsplanerna.


Hänvisningar

- A-01-0-001 Situationsplan hus 1-15
- A-40-3-202 Fasader hus 2

BET	ANT	ÄNDRINGEN AVSER	SIGN	DATUM
Försäljning				
BLOOC				
Villa 124 3S				
Vaksala-Lunda 46:1, Uppsala kommun				
A	Blooc			
UPPDRA.G.NR		RITAD/KONSTR. AV JB	HANDLÄGGARE HR	
DATUM 2021-05-27		ANSVARIG		
Planer hus 2 - mitten höger spegling				
SKALA (A3)		NUMMER		BET
1:100		A-40-1-202		

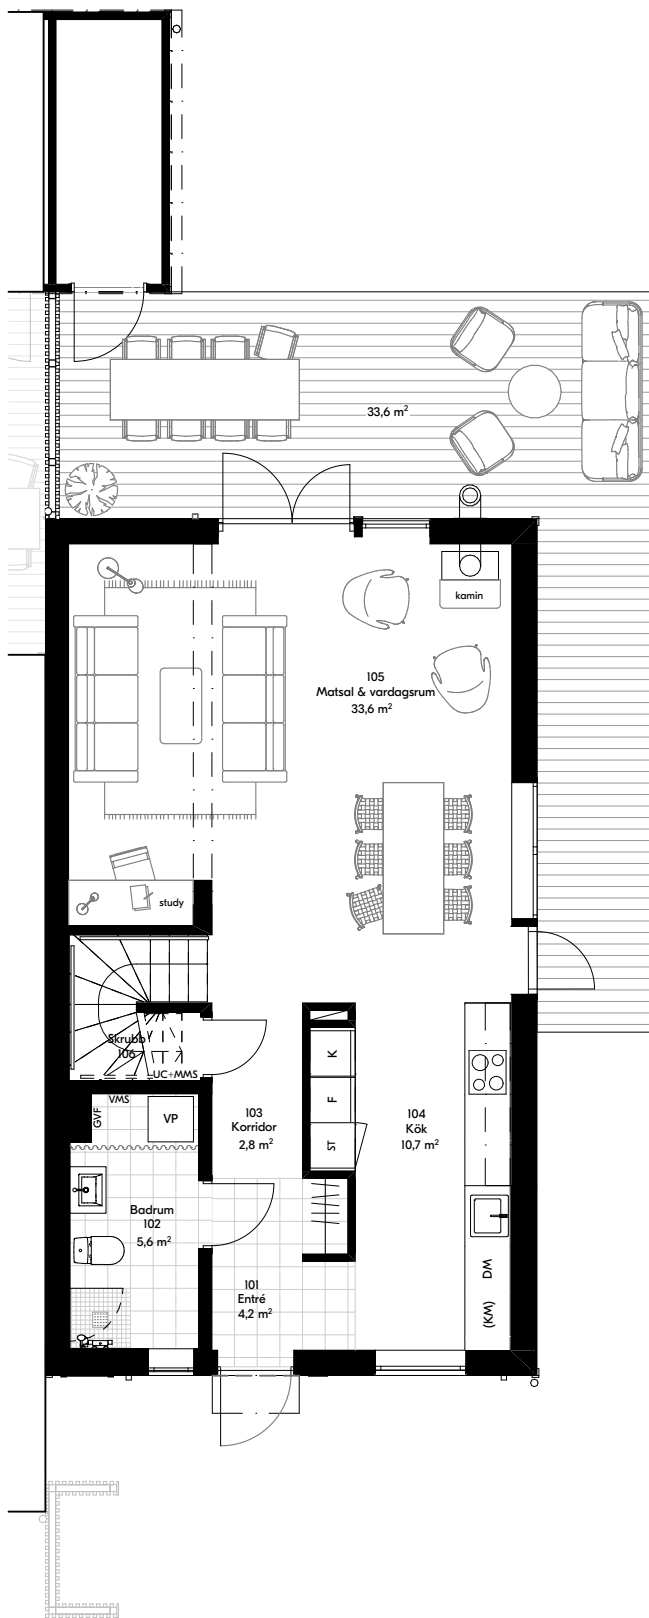

Entréplan

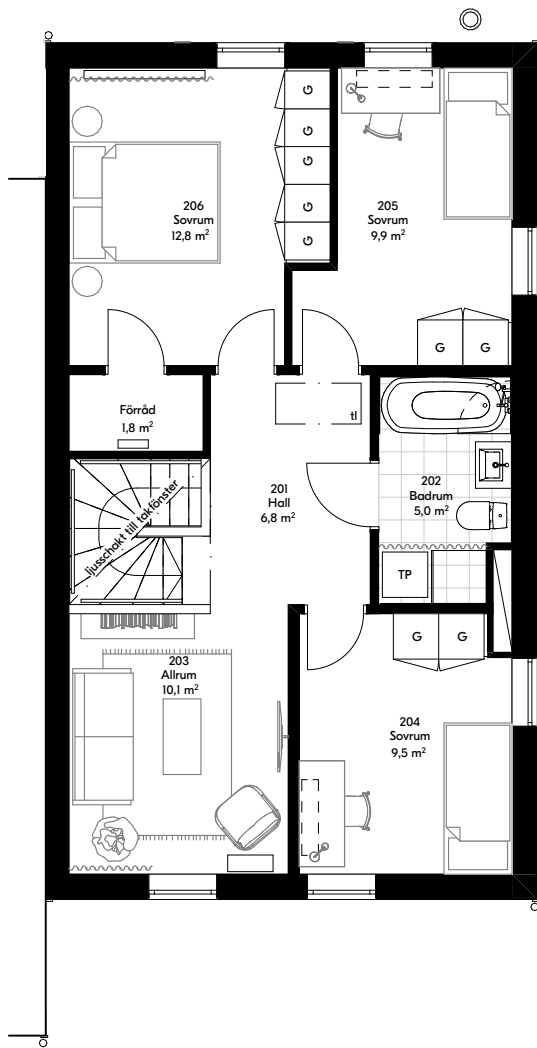

Övre plan

Förklaringar

Mått i millimeter om ej annat anges

Hus

- Produkt, Storlek
☐ Fristående
☒ Gavel
☐ Gavel Stängd
☐ Mitt

Teckenförklaring


- | | | | |
|--|----------------|--|---------------------------|
| | Diskho | | Toalett |
| | Induktionshäll | | Dusch |
| | Diskmaskin | | Tvättställ |
| | Kyl/Frys | | Tvättpelare |
| | Värmepanna | | Förberett för kombimaskin |
| | Klädstång | | Garderob |

Angiven rumsarea ska inte förväxlas med boarea. Rumsarean redovisar enbart rumsstorleken. Boarea finns angiven på situationsplanerna.


Hänvisningar

- A-01-0-001 Situationsplan hus 1-15
A-40-3-203 Fasader hus 3

BET	ANT	ÄNDRINGEN AVSER	SIGN	DATUM
Försäljning				
BLOOC				
Villa 124 3S				
Vaksala-Lunda 46:1, Uppsala kommun				
A	Blooc			
UPPDRAG.NR		RITAD/KONSTR. AV	HANDLÄGGARE	
		JB	HR	
DATUM		ANSVARIG		
2021-05-27				
Planer hus 3 - gavel höger spegling				
SKALA (A3)		NUMMER		BET
1:100		A-40-1-203		

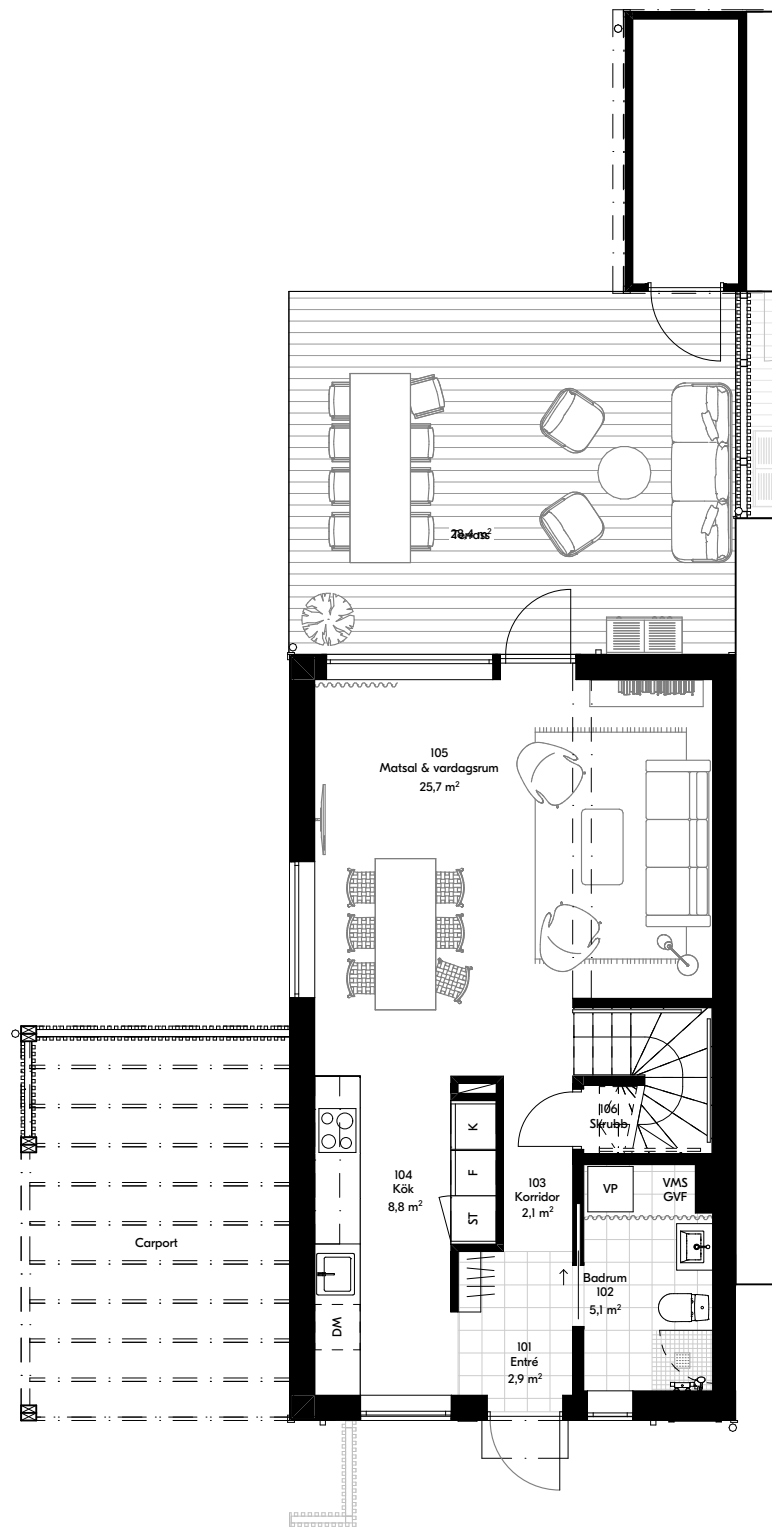

Entréplan

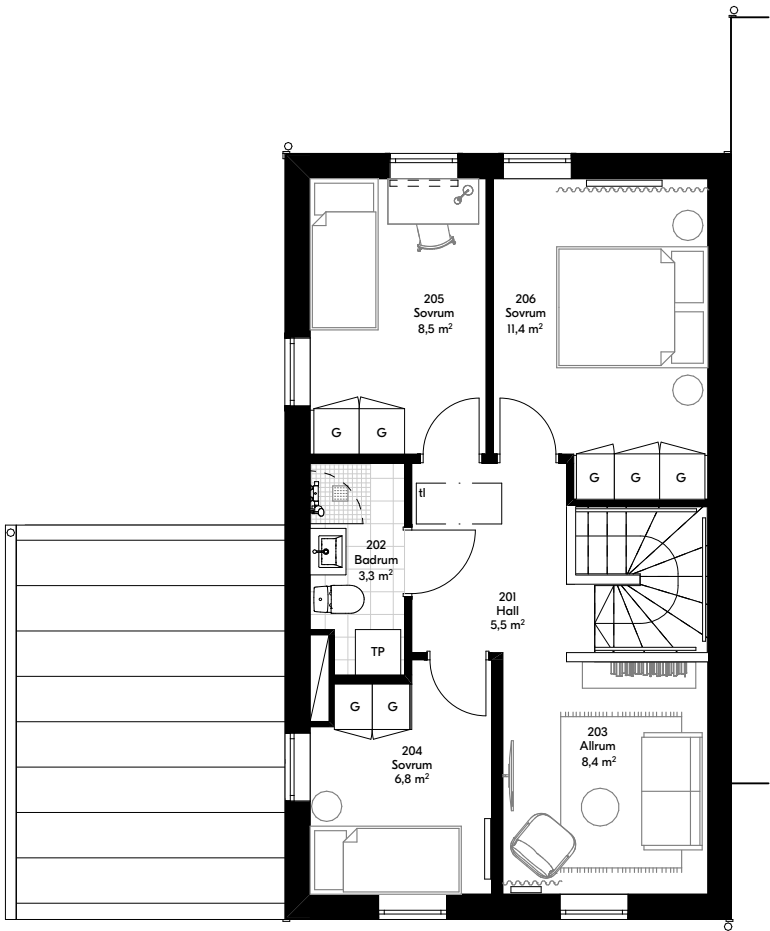

Övre plan

Förklaringar
Mått i millimeter om ej annat anges

Hus
Produkt, Storlek
☐ Fristående
☒ Gavel
☐ Gavel Stängd
☐ Mitt


Teckenförklaring

	Diskho		Toalett
	Induktionshäll		Dusch
	Diskmaskin		Tvättställ
	Kyl/Frys		Tvättpelare
	Värmepanna		Förberett för kombimaskin
	Klädstång		Garderob


Angiven rumsarea ska inte förväxlas med boarea. Rumsarean redovisar enbart rumsstorleken. Boarea finns angiven på situationsplanerna.

Hänvisningar
A-01-0-001 Situationsplan hus 1-15
A-40-3-204 Fasadhus 4


BET	ANT	ÄNDRINGEN AVSER	SIGN	DATUM
Försäljning				
BLOOC				
Villa 99 3S				
Vaksala-Lunda 46:1, Uppsala kommun				
A	Blooc			
UPPDRAG.NR		RITAD/KONSTR. AV	HANDLÄGGARE	
		JB	HR	
DATUM		ANSVARIG		
2021-05-27				
Planer hus 4 - gavel vänster spegling m carport				
SKALA (A3)		NUMMER		BET
1:100		A-40-1-204		

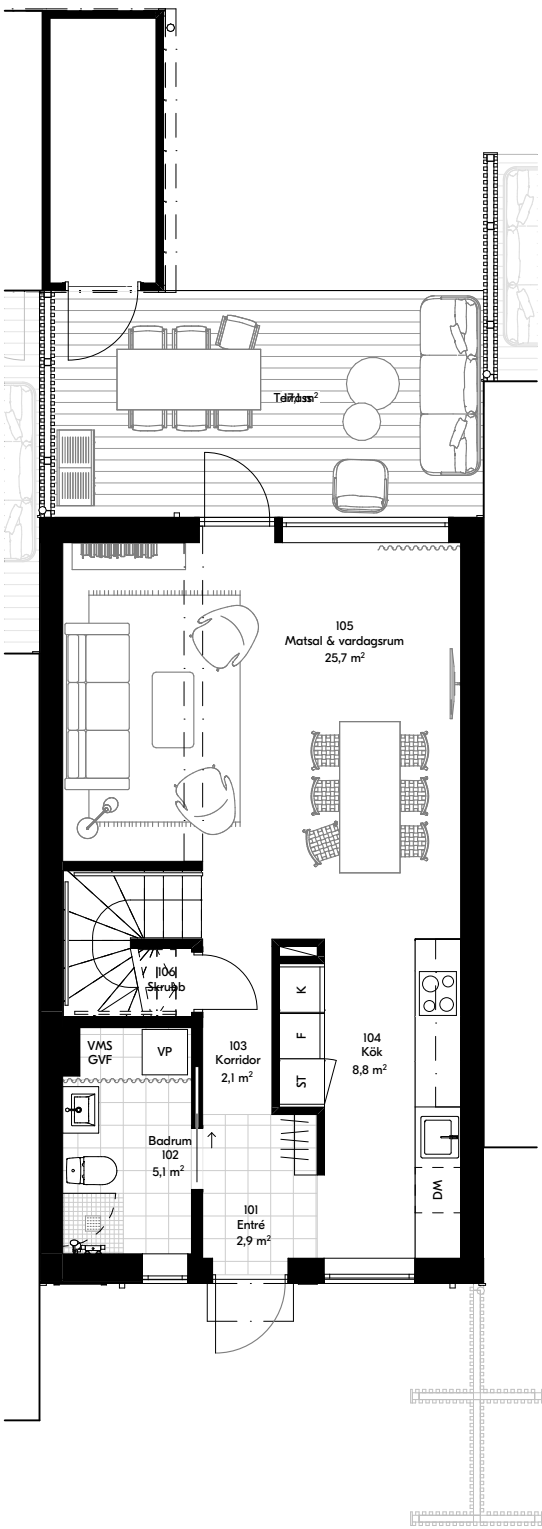

Entréplan

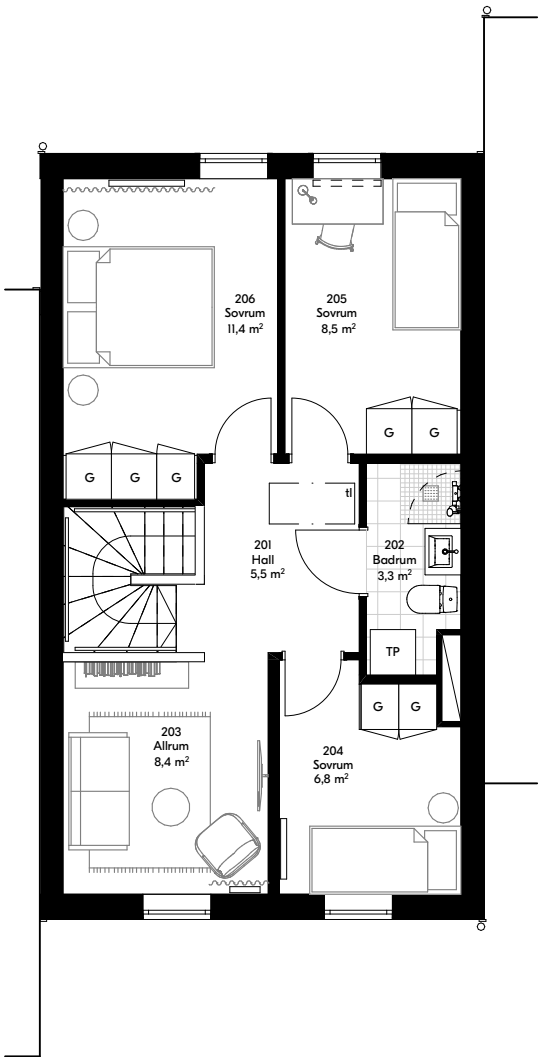

Övre plan

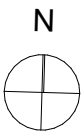

Förklaringar

Mått i millimeter om ej annat anges

Hus

- Produkt, Storlek
☐ Fristående
☐ Gavel
☐ Gavel Stängd
☒ Mitt

Teckenförklaring


- | | | | |
|--|----------------|--|---------------------------|
| | Diskho | | Toalett |
| | Induktionshäll | | Dusch |
| | Diskmaskin | | Tvättställ |
| | Kyl/Frys | | Tvättpelare |
| | Värmepanna | | Förberett för kombimaskin |
| | Klädstång | | Garderob |

Angiven rumsarea ska inte förväxlas med boarea. Rumsarean redovisar enbart rumsstorleken. Boarea finns angiven på situationsplanerna.


Hänvisningar

- A-01-0-001 Situationsplan hus 1-15
A-40-3-205 Fasader hus 5

BET	ANT	ÄNDRINGEN AVSER	SIGN	DATUM
Försäljning				
BLOOC				
Villa 99 3S				
Vaksala-Lunda 46:1, Uppsala kommun				
A	Blooc			
UPPDRA.G.NR		RITAD/KONSTR. AV JB	HANDLÄGGARE HR	
DATUM 2021-05-27		ANSVARIG		
Planer hus 5 - mitten höger spegling				
SKALA (A3) 1:100		NUMMER A-40-1-205		BET

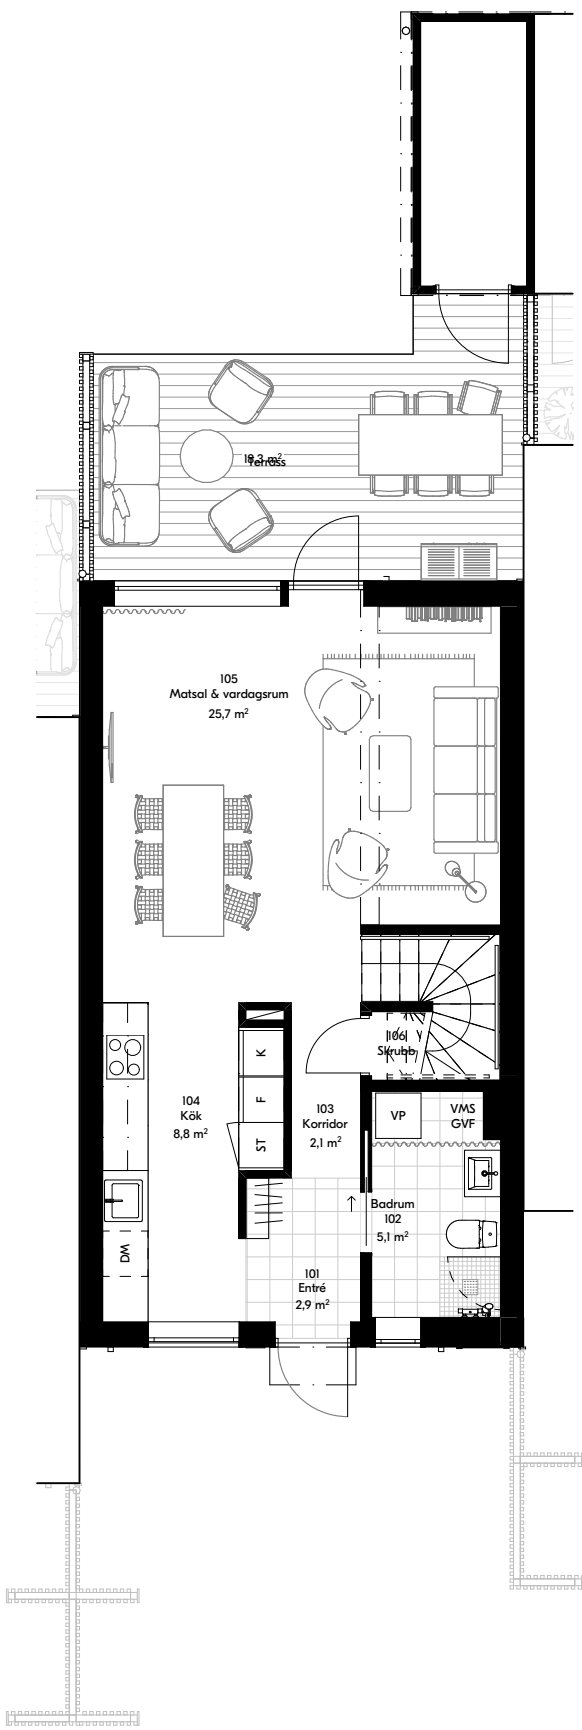

Entréplan

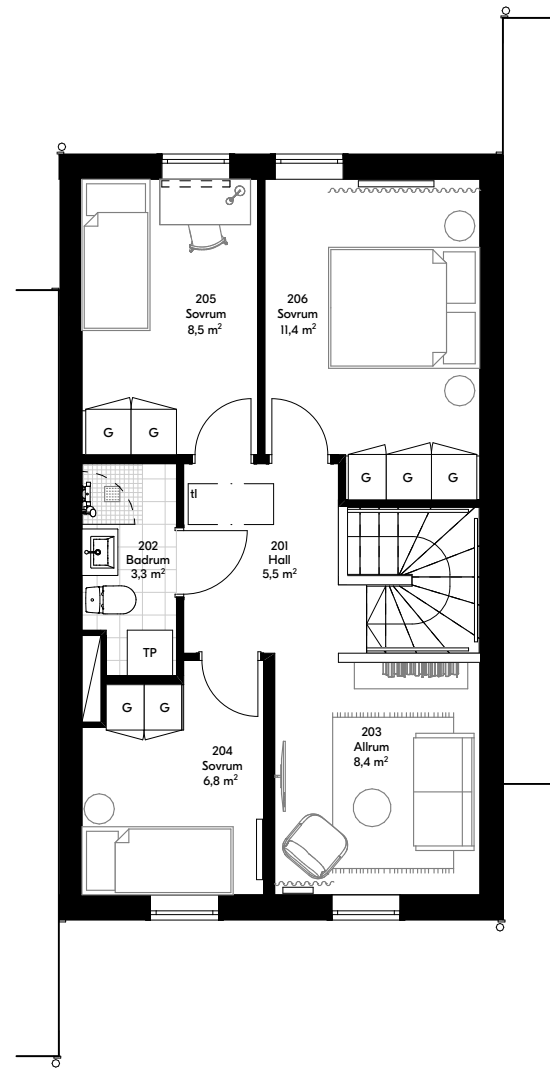

Övre plan

Förklaringar

Mått i millimeter om ej annat anges

Hus

- Produkt, Storlek
☐ Fristående
☐ Gavel
☐ Gavel Stängd
☒ Mitt

Teckenförklaring

- | | | | |
|--|----------------|--|---------------------------|
| | Diskho | | Toalett |
| | Induktionshäll | | Dusch |
| | Diskmaskin | | Tvättställ |
| | Kyl/Frys | | Tvättpelare |
| | Värmepanna | | Förberett för kombimaskin |
| | Klädstång | | Garderob |


Angiven rumsarea ska inte förväxlas med boarea. Rumsarean redovisar enbart rumsstorleken. Boarea finns angiven på situationsplanerna.

Hänvisningar


- A-01-0-001 Situationsplan hus 1-15
A-40-3-206 Fasader hus 6

BET	ANT	ÄNDRINGEN AVSER	SIGN	DATUM
Försäljning				
BLOOC				
Villa 99 3S				
Vaksala-Lunda 46:1, Uppsala kommun				
A	Blooc			
UPPDRA.G.NR		RITAD/KONSTR. AV	HANDLÄGGARE	
		JB	HR	
DATUM		ANSVARIG		
2021-05-27				
Planer hus 6 - mitten vänster spegling				
SKALA (A3)		NUMMER		BET
1:100		A-40-1-206		



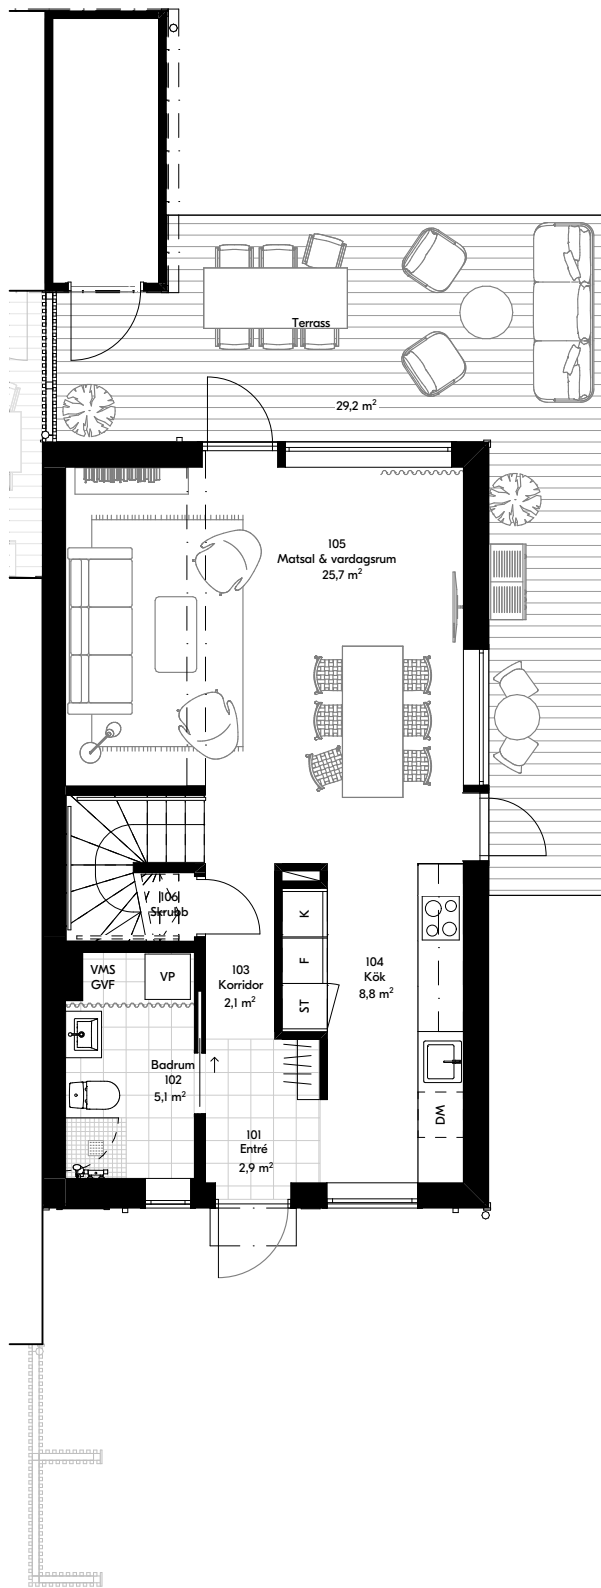

Entréplan

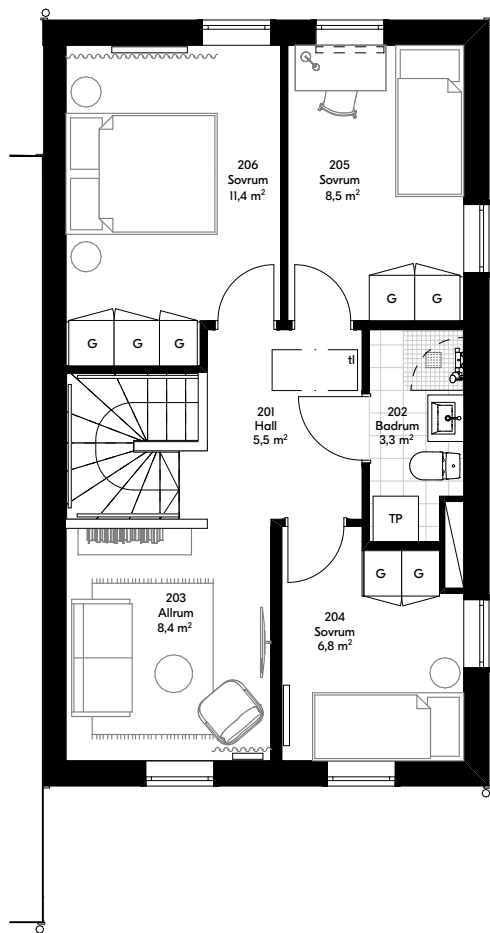

Övre plan

Förklaringar

Mått i millimeter om ej annat anges

Hus

- Produkt, Storlek
☐ Fristående
☒ Gavel
☐ Gavel Stängd
☐ Mitt

Teckenförklaring


- | | | | |
|--|----------------|--|---------------------------|
| | Diskho | | Toalett |
| | Induktionshäll | | Dusch |
| | Diskmaskin | | Tvättställ |
| | Kyl/Frys | | Tvättpelare |
| | Värmepanna | | Förberett för kombimaskin |
| | Klädstång | | Garderob |

Angiven rumsarea ska inte förväxlas med boarea. Rumsarean redovisar enbart rumsstorleken. Boarea finns angiven på situationsplanerna.


Hänvisningar

- A-01-0-001 Situationsplan hus 1-15
A-40-3-207 Fasader hus 7

BET	ANT	ÄNDRINGEN AVSER	SIGN	DATUM
Försäljning				
BLOOC				
Villa 99 3S				
Vaksala-Lunda 46:1, Uppsala kommun				
A	Blooc			
UPPDRA.G.NR		RITAD./KONSTR. AV	HANDLÄGGARE	
		JB	HR	
DATUM		ANSVARIG		
2021-05-27				
Planer hus 7 - gavel höger spegling				
SKALA (A3)		NUMMER		BET
1:100		A-40-1-207		

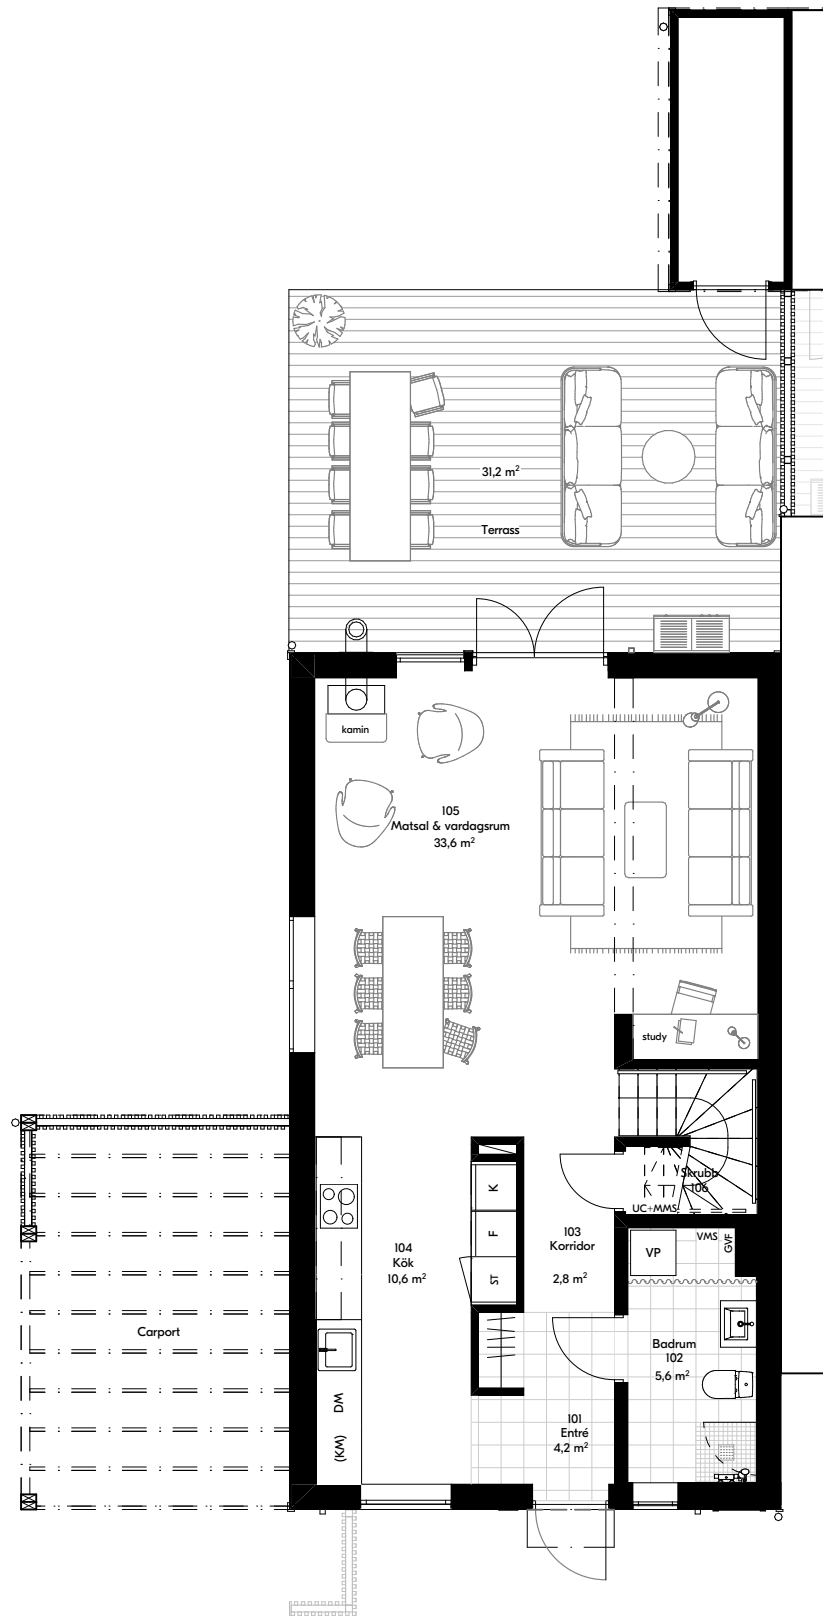

Entréplan

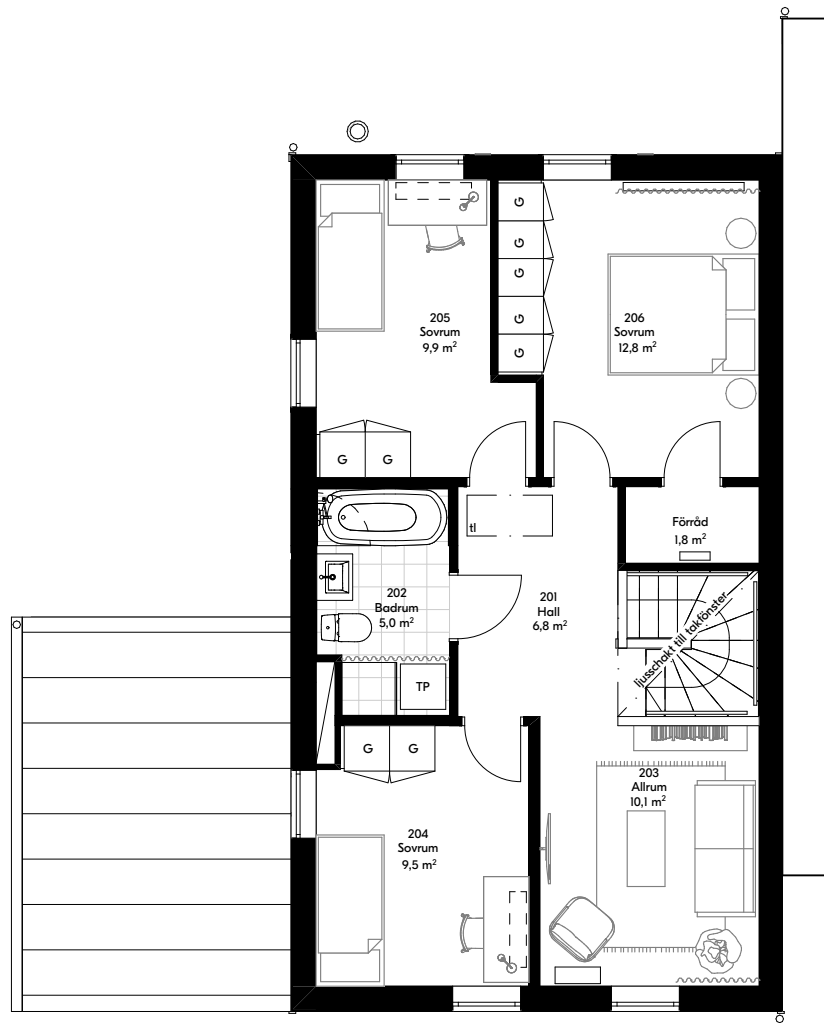

Övre plan

Förklaringar

Mått i millimeter om ej annat anges

Hus

- Produkt, Storlek
☐ Fristående
☒ Gavel
☐ Gavel Stängd
☐ Mitt

Teckenförklaring


- | | | | |
|--|----------------|--|---------------------------|
| | Diskho | | Toalett |
| | Induktionshäll | | Dusch |
| | Diskmaskin | | Tvättställ |
| | Kyl/Frys | | Tvättpelare |
| | Värmepanna | | Förberett för kombimaskin |
| | Klädstång | | Garderob |

Angiven rumsarea ska inte förväxlas med boarea. Rumsarean redovisar enbart rumsstorleken. Boarea finns angiven på situationsplanerna.


Hänvisningar

A-01-0-001 Situationsplan hus 1-15
A-40-3-208 Fasadplan hus 8

BET	ANT	ÄNDRINGEN AVSER	SIGN	DATUM
Försäljning				
BLOOC				
Villa 124 3S				
Vaksala-Lunda 46:1, Uppsala kommun				
A	Blooc			
UPPDRAG.NR		RITAD/KONSTR. AV	HANDLÄGGARE	
		JB	HR	
DATUM		ANSVARIG		
2021-05-27				
Planer hus 8 - gavel vänster spegling m carport				
SKALA (A3)		NUMMER		BET
1:100		A-40-1-208		

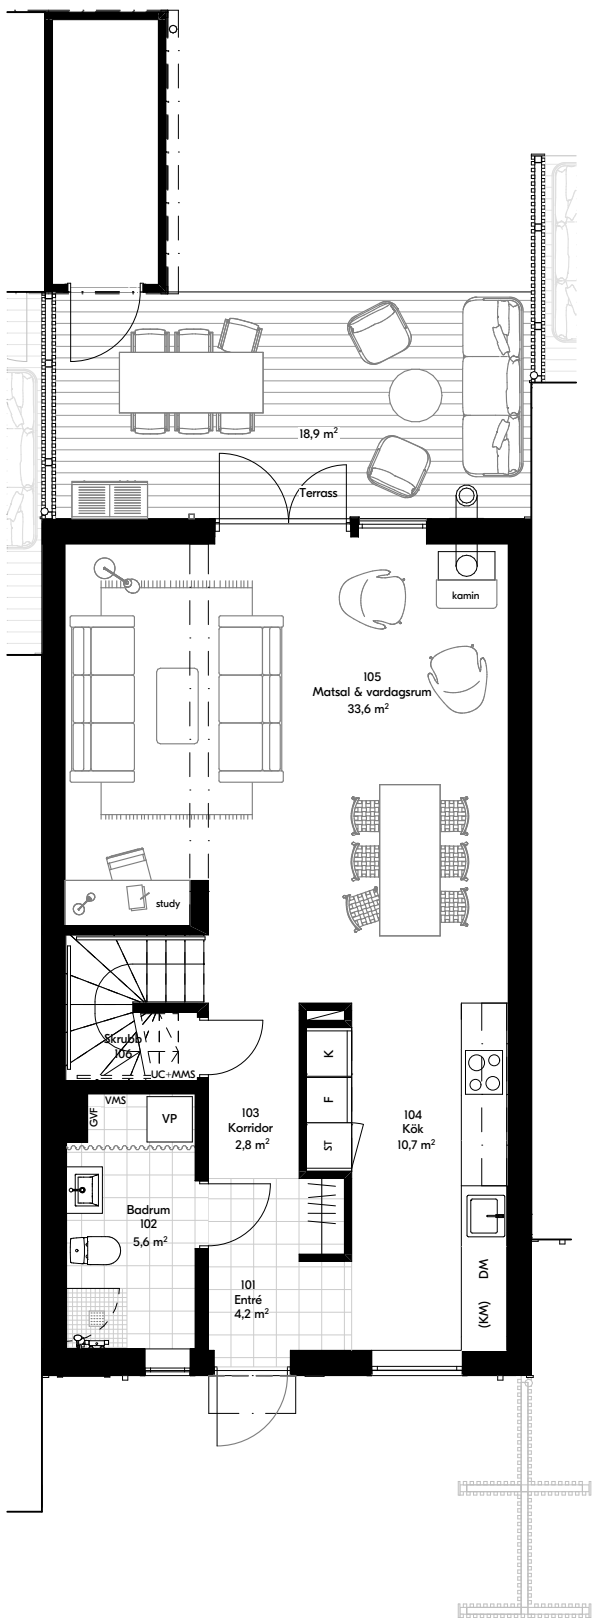

Entréplan

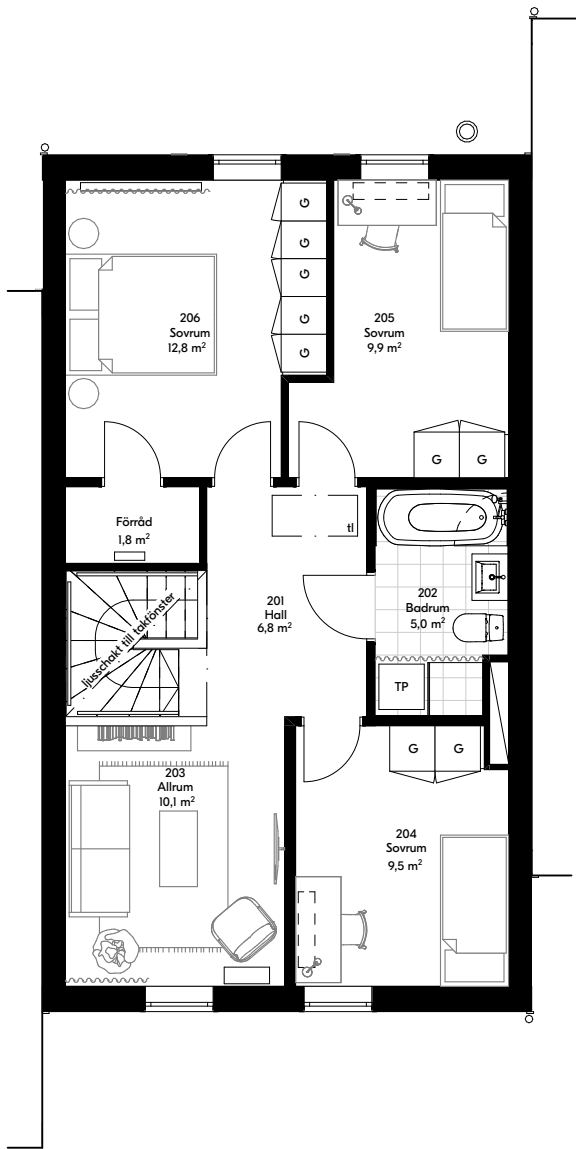

Övre plan

Förklaringar

Mått i millimeter om ej annat anges

Hus

- Produkt, Storlek
☐ Fristående
☐ Gavel
☐ Gavel Stängd
☒ Mitt

Teckenförklaring


- | | | | |
|--|----------------|--|---------------------------|
| | Diskho | | Toalett |
| | Induktionshäll | | Dusch |
| | Diskmaskin | | Tvättställ |
| | Kyl/Frys | | Tvättpelare |
| | Värmepanna | | Förberett för kombimaskin |
| | Klädstång | | Garderob |

Angiven rumsarea ska inte förväxlas med boarea. Rumsarean redovisar enbart rumsstorleken. Boarea finns angiven på situationsplanerna.


Hänvisningar

- A-01-0-001 Situationsplan hus 1-15
A-40-3-209 Fasadplan hus 9

BET	ANT	ÄNDRINGEN AVSER	SIGN	DATUM
Försäljning				
BLOOC				
Villa 124 3S				
Vaksala-Lunda 46:1, Uppsala kommun				
A	Blooc			
UPPDRAG.NR		RITAD/KONSTR. AV	HANDLÄGGARE	
		JB	HR	
DATUM		ANSVARIG		
2021-05-27				
Planer hus 9 - mitten höger spegling				
SKALA (A3)		NUMMER		BET
1:100		A-40-1-209		

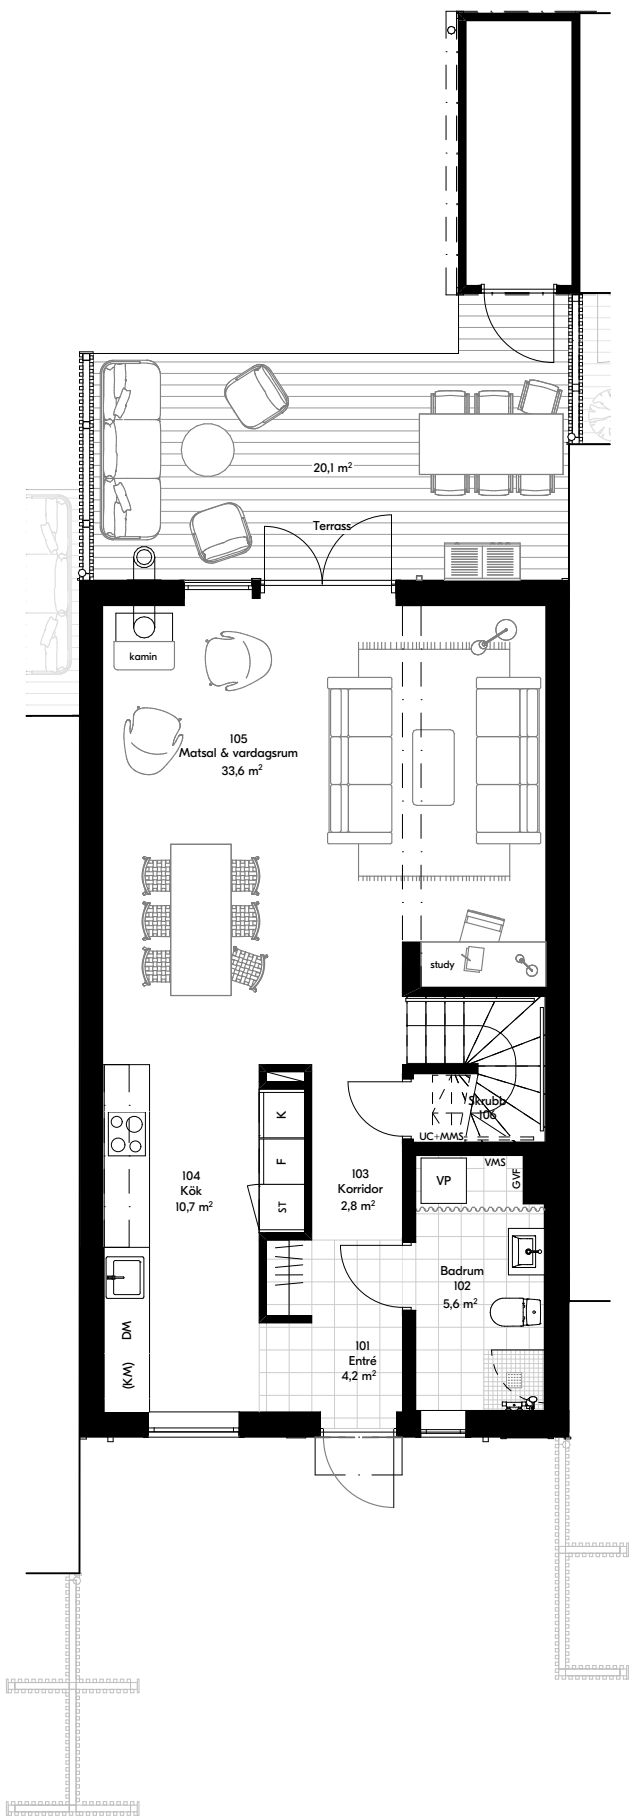

Entréplan

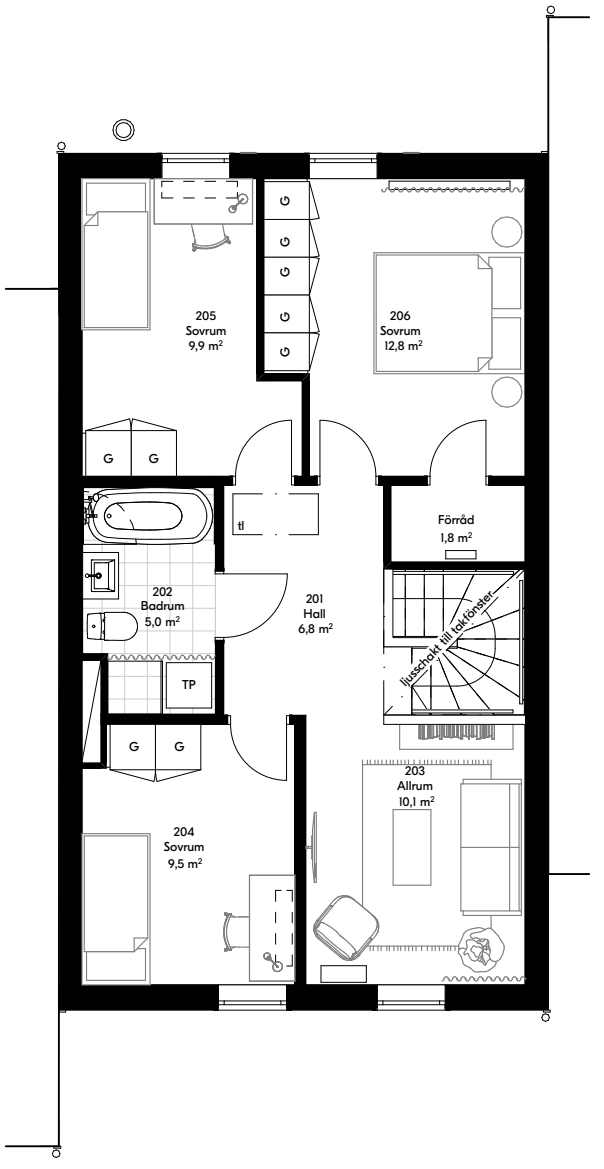

Övre plan

Förklaringar

Mått i millimeter om ej annat anges

Hus

Produkt, Storlek
☐ Fristående
☐ Gavel
☐ Gavel Stängd
☒ Mitt

Teckenförklaring



	Diskho		Toalett
	Induktionshäll		Dusch
	Diskmaskin		Tvättställ
	Kyl/Frys		Tvättpelare
	Värmepanna		Förberett för kombimaskin
	Klädstång		Garderob


Angiven rumsarea ska inte förväxlas med boarea. Rumsarean redovisar enbart rumsstorleken. Boarea finns angiven på situationsplanerna.

Hänvisningar


A-01-0-001 Situationsplan hus 1-15
A-40-3-210 Fasader hus 10

BET	ANT	ÄNDRINGEN AVSER	SIGN	DATUM
Försäljning				
BLOOC				
Villa 124 3S				
Vaksala-Lunda 46:1, Uppsala kommun				
A	Blooc			
UPPDRAG.NR		RITAD/KONSTR. AV	HANDLÄGGARE	
DATUM		ANSVARIG		
Planer hus 10 - mitten vänster spegling				
SKALA (A3)		NUMMER	BET	
1:100		A-40-1-210		

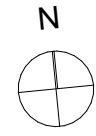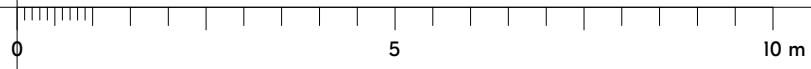

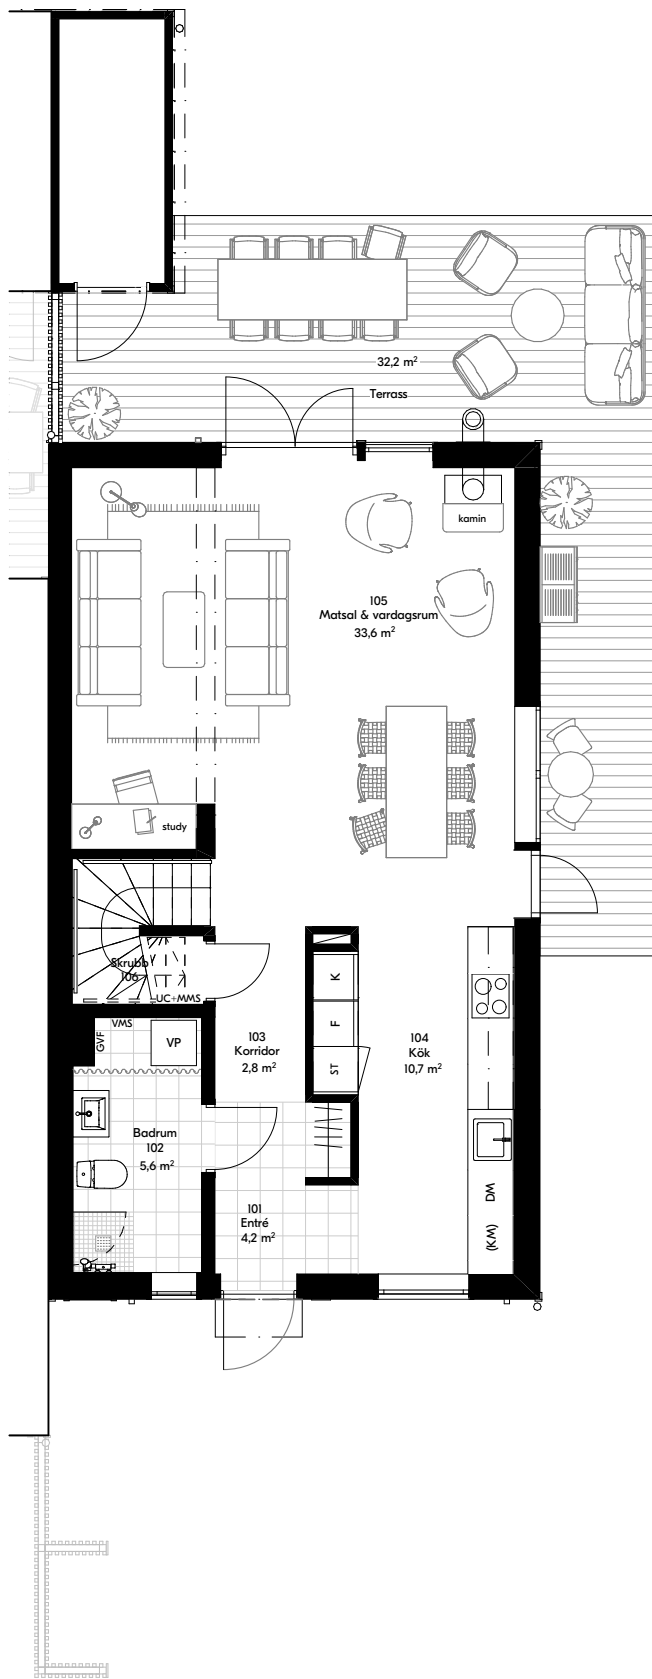

Entréplan

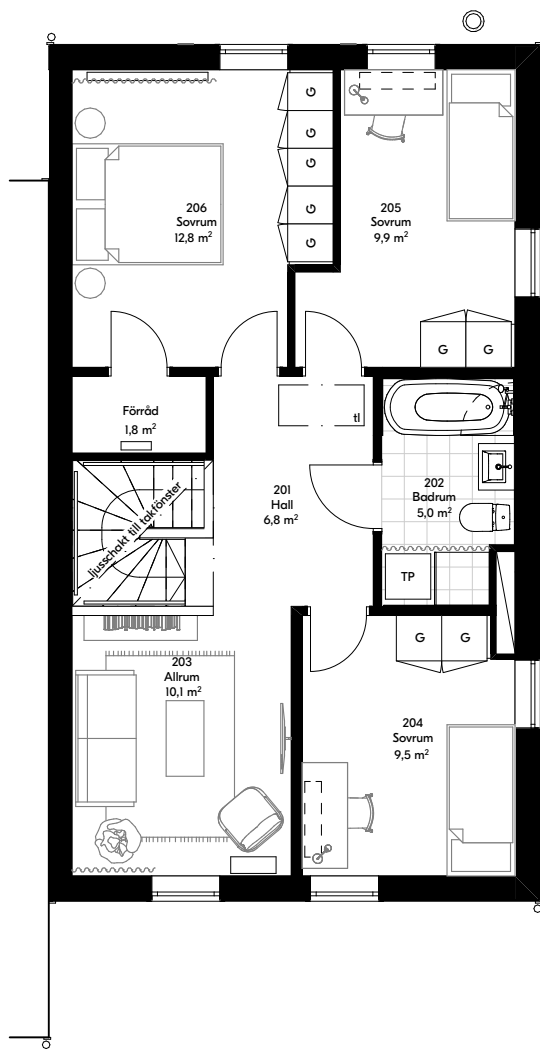

Övre plan

Förklaringar

Mått i millimeter om ej annat anges

Hus

- Produkt, Storlek
- ☐ Fristående
- ☒ Gavel
- ☐ Gavel Stängd
- ☐ Mitt


Teckenförklaring

- | | | | |
|--|----------------|--|---------------------------|
| | Diskho | | Toalett |
| | Induktionshäll | | Dusch |
| | Diskmaskin | | Tvättställ |
| | Kyl/Frys | | Tvättpelare |
| | Värmepanna | | Förberett för kombimaskin |
| | Klädstång | | Garderob |


Angiven rumsarea ska inte förväxlas med boarea. Rumsarean redovisar enbart rumsstorleken. Boarea finns angiven på situationsplanerna.

Hänvisningar

- A-01-0-001 Situationsplan hus 1-15
- A-40-3-211 Fasader hus 11

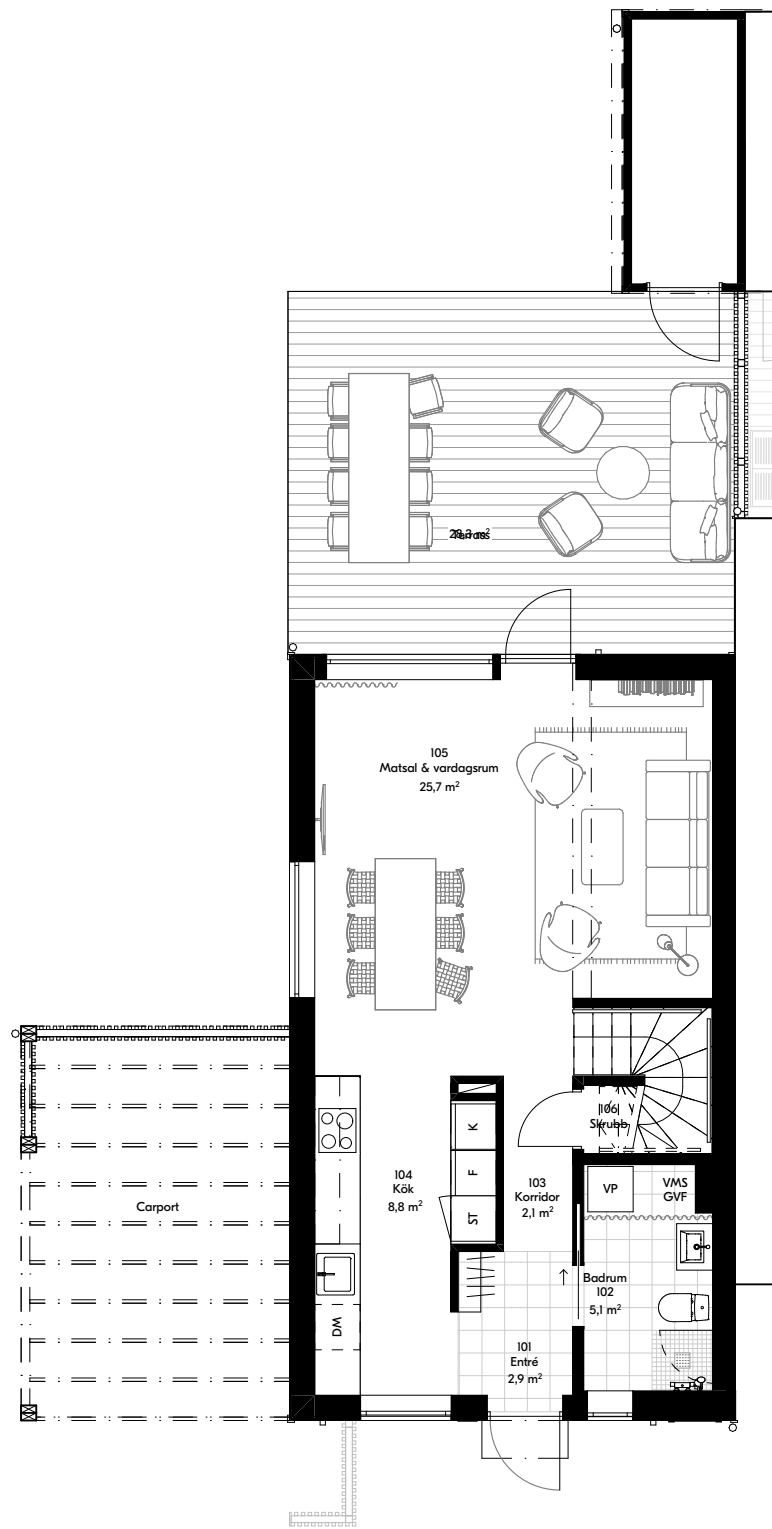

Entréplan

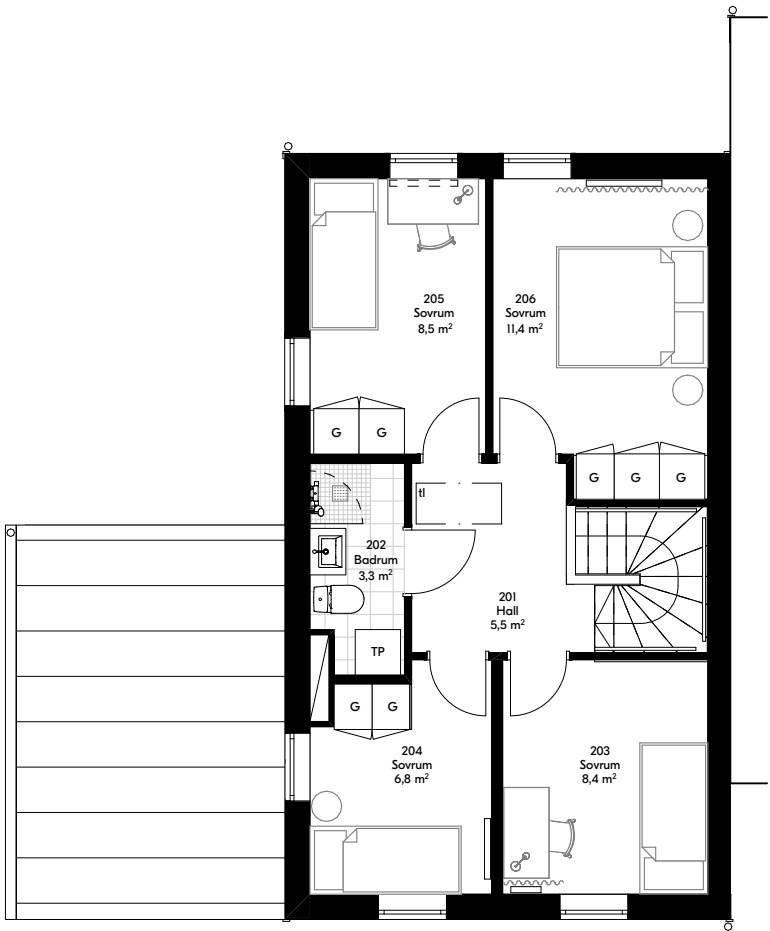

Övre plan

Förklaringar
Mått i millimeter om ej annat anges

Hus

- Produkt, Storlek
☐ Fristående
☒ Gavel
☐ Gavel Stängd
☐ Mitt

Teckenförklaring


- | | | | |
|--|----------------|--|---------------------------|
| | Diskho | | Toalett |
| | Induktionshäll | | Dusch |
| | Diskmaskin | | Tvättställ |
| | Kyl/Frys | | Tvättpelare |
| | Värmepanna | | Förberett för kombimaskin |
| | Klädstång | | Garderob |

Angiven rumsarea ska inte förväxlas med boarea. Rumsarean redovisar enbart rumsstorleken. Boarea finns angiven på situationsplanerna.


Hänvisningar

- A-01-0-001 Situationsplan hus 1-15
A-40-3-212 Fasader hus 12

BET	ANT	ÄNDRINGEN AVSER	SIGN	DATUM
Försäljning				
BLOOC				
Villa 99 4S				
Vaksala-Lunda 46:1, Uppsala kommun				
A	Blooc			
UPPDRAG.NR		RITAD/KONSTR. AV	HANDLÄGGARE	
		JB	HR	
DATUM		ANSVARIG		
2021-05-27				
Planer hus 12 -gavel vänster spegling				
SKALA (A3)		NUMMER		BET
1:100		A-40-1-212		

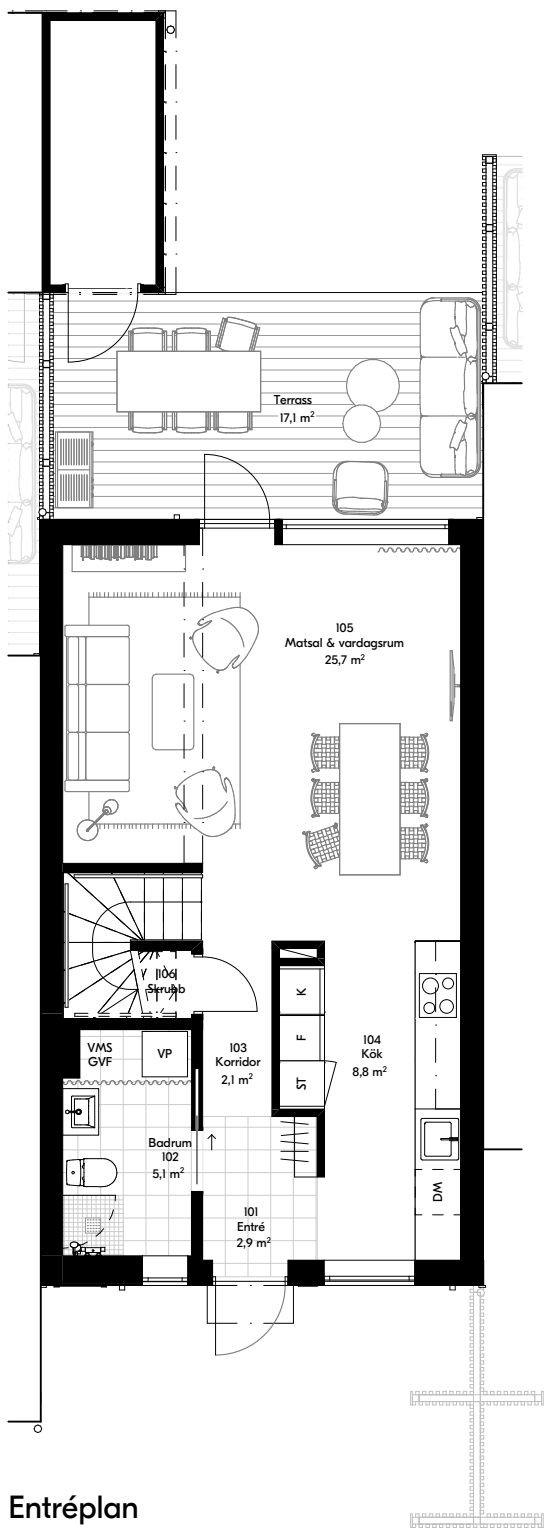

Entréplan

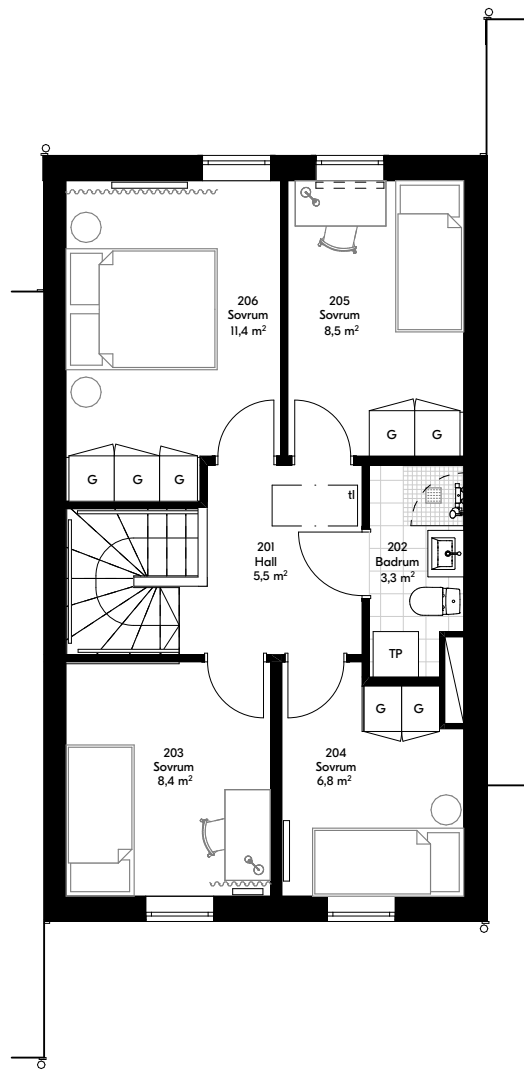

Övre plan

Förklaringar

Mått i millimeter om ej annat anges

Hus

- Produkt, Storlek
☐ Fristående
☐ Gavel
☐ Gavel Stängd
☒ Mitt

Teckenförklaring

- | | | | |
|--|----------------|--|---------------------------|
| | Diskho | | Toalett |
| | Induktionshäll | | Dusch |
| | Diskmaskin | | Tvättställ |
| | Kyl/Frys | | Tvättpelare |
| | Värmepanna | | Förberett för kombimaskin |
| | Klädstång | | Garderob |


Angiven rumsarea ska inte förväxlas med boarea. Rumsarean redovisar enbart rumsstorleken. Boarea finns angiven på situationsplanerna.

Hänvisningar


A-01-0-001 Situationsplan hus 1-15
A-40-3-213 Fasader hus 13

BET	ANT	ÄNDRINGEN AVSER	SIGN	DATUM
Försäljning				
BLOOC				
Villa 99 4S				
Vaksala-Lunda 46:1, Uppsala kommun				
A	Blooc			
UPPDRAG.NR		RITAD/KONSTR. AV	HANDLÄGGARE	
		JB	HR	
DATUM		ANSVARIG		
2021-05-27				
Planer hus 13 - mitten höger spegling				
SKALA (A3)		NUMMER		BET
1:100		A-40-1-213		



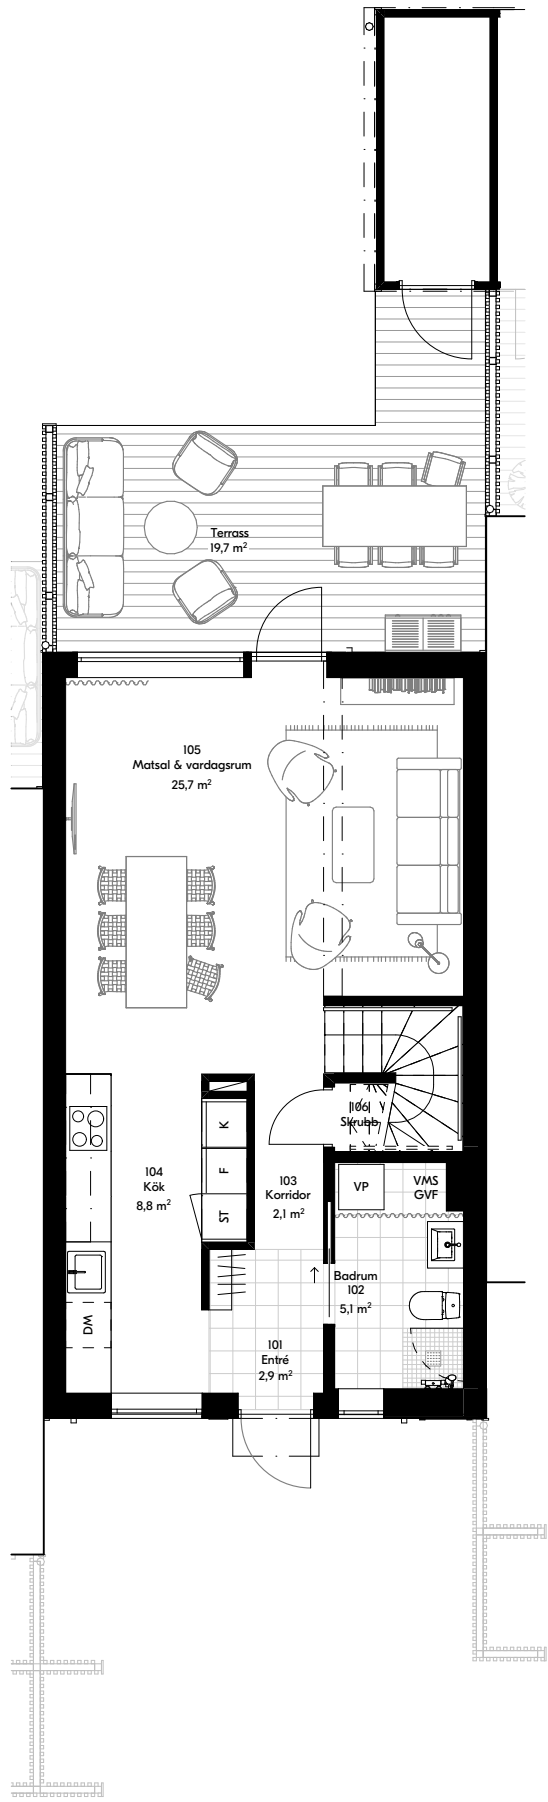

Entréplan

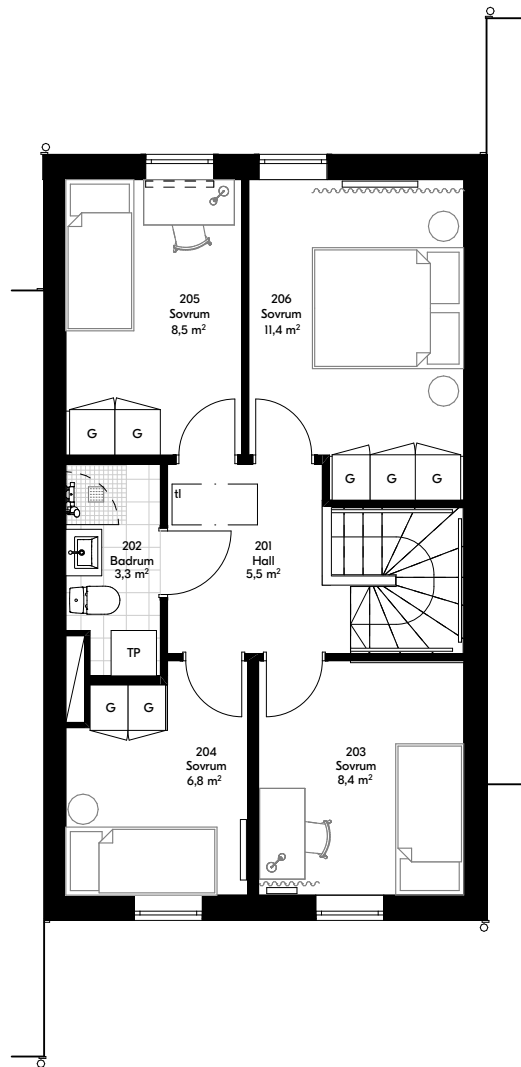

Övre plan

Förklaringar

Mått i millimeter om ej annat anges

Hus

- Produkt, Storlek
☐ Fristående
☐ Gavel
☐ Gavel Stängd
☒ Mitt

Teckenförklaring


- | | | | |
|--|----------------|--|---------------------------|
| | Diskho | | Toalett |
| | Induktionshäll | | Dusch |
| | Diskmaskin | | Tvättställ |
| | Kyl/Frys | | Tvättpelare |
| | Värmepanna | | Förberett för kombimaskin |
| | Klädstång | | Garderob |

Angiven rumsarea ska inte förväxlas med boarea. Rumsarean redovisar enbart rumsstorleken. Boarea finns angiven på situationsplanerna.


Hänvisningar

- A-01-0-001 Situationsplan hus 1-15
A-40-3-214 Fasader hus 14

BET	ANT	ÄNDRINGEN AVSER	SIGN	DATUM
Försäljning				
BLOOC				
Villa 99 4S				
Vaksala-Lunda 46:1, Uppsala kommun				
A	Blooc			
UPPDRA.G.NR		RITAD/KONSTR. AV	HANDLÄGGARE	
		JB	HR	
DATUM		ANSVARIG		
2021-05-27				
Planer hus 14 - mitten vänster spegling				
SKALA (A3)		NUMMER		BET
1:100		A-40-1-214		

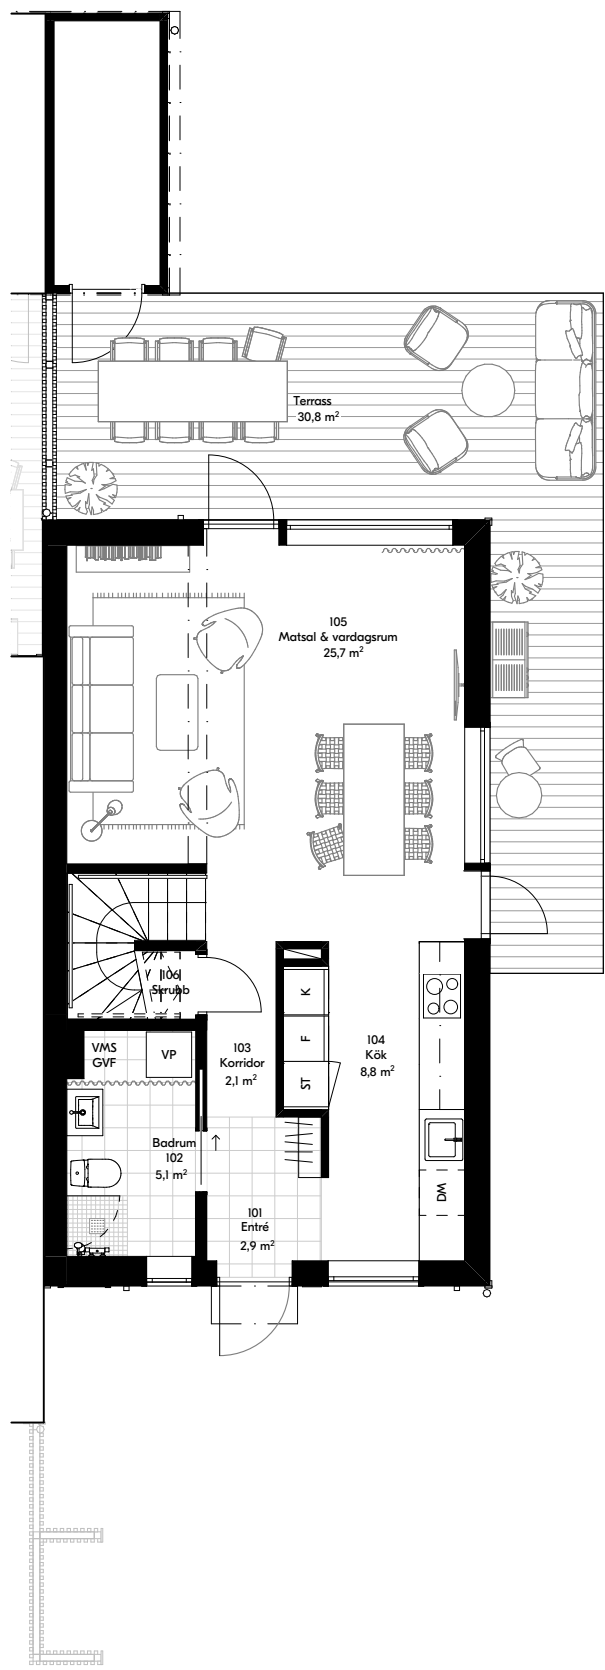

Entréplan

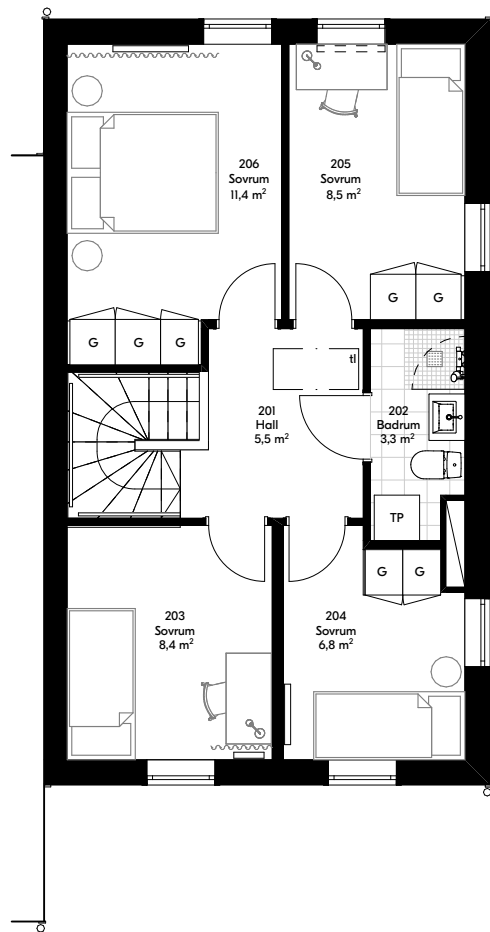

Övre plan

Förklaringar

Mått i millimeter om ej annat anges

Hus

- Produkt, Storlek
- ☐ Fristående
- ☒ Gavel
- ☐ Gavel Stängd
- ☐ Mitt

Teckenförklaring

- | | | | |
|--|----------------|--|---------------------------|
| | Diskho | | Toalett |
| | Induktionshäll | | Dusch |
| | Diskmaskin | | Tvättställ |
| | Kyl/Frys | | Tvättpelare |
| | Värmepanna | | Förberett för kombimaskin |
| | Klädstång | | Garderob |

Angiven rumsarea ska inte förväxlas med boarea. Rumsarean redovisar enbart rumsstorleken. Boarea finns angiven på situationsplanerna.

Hänvisningar

- A-01-0-001 Situationsplan hus 1-15
- A-40-3-215 Fasader hus 15