


Entréplan

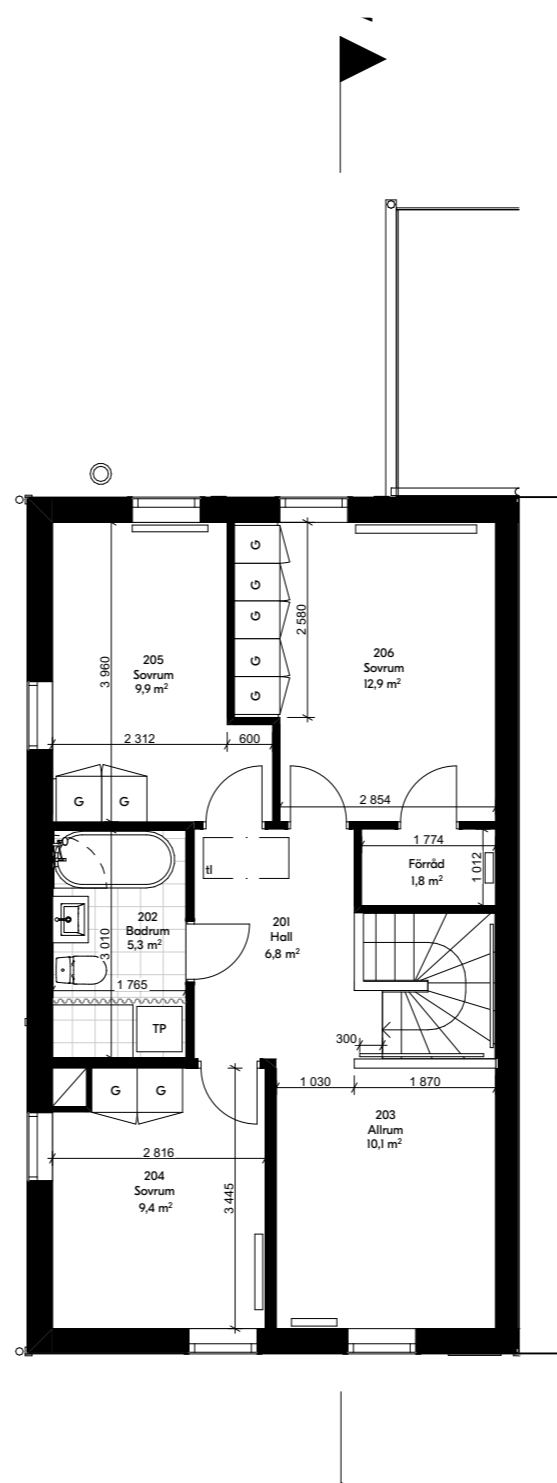

Övre plan

Förklaringar

Mått i millimeter om ej annat anges

Teckenförklaring

- Diskho
- Induktionshäll
- Diskmaskin
- Kyl/Frys
- Värmepanna
- Klädstång
- Toalett
- Dusch
- Tvättställ
- Tvättpelare
- Förberett för kombimaskin
- Garderob

Föreskrifter

Angiven rumsarea ska inte förväxlas med boarea. Rumsarean redovisar enbart rumsstorleken. Boarea finns angiven på situationsplanerna.

Hänvisningar

- A-01-1-002 Situationsplan hus 1-6
- A-40-3-003 Fasader hus 3

För exakta produkt- och materialangivelser, se Rumsbeskrivning Hus 124

BET	ANT	ÄNDRINGEN AVSER	SIGN	DATUM
Försäljningshandling				
BLOOC				
Hus 124				
Vaksala-Lunda 43:1 m.fl. Uppsala kommun				
A	Blooc			
UPPDRAG-NR				
RITAD/KONSTR. AV		HANDLÄGGARE		
DM		JB		
DATUM				
2023-06-16		ANSVARIG		
Planer hus 3				
SKALA (A3)		NUMMER		BET
1:100		A-40-1-003		

Blooc reserverar sig för tryckfel och eventuella ändringar.

