

UPPSALA VATTEN OCH AVFALL AB
 Anmälan om VA-anslutning ska göras till Uppsala Vatten och Avfall AB (www.uppsalavatten.se), tel 018-727 94 00.
 Uppsala Vattens del av servisledningarna till tomtröns måste vara utförd innan fastighetens del av VA-installation påbörjas. Dag- och dräneringsvatten får ej vara anslutet till spillvattenledning.

S Höjd i vattengång vid förbindelsepunkt i föreslagen servisledning för spillvatten med dim 160 mm
D Höjd i vattengång vid förbindelsepunkt i föreslagen servisledning för dagvatten med dim 110 mm
V Höjd i vattengång vid förbindelsepunkt i föreslagen servisledning för vatten med dim 32 mm

Teoretisk vattentryck vid befintlig/föreslagen servisledning för vatten är = 400 kPa
 Uppdamningsnivå för spillvatten = + 18,25
 Uppdamningsnivå för dagvatten = Marknivå i förbindelsepunkt
VA-ledningar är under byggnation. Redovisade höjder är preliminära.

FASTIGHETSGRÄNSER

Fastighetsgräns
 Osäker gräns
 Gränslinjens exakta läge är inte utrett av Lantmäterimyndigheten, > 0,10m osäkerhet i läge.

HÖJDER

+ 00,0 Markhöjd
 + SH +00,0 Sockelhöjd
 + FG +00,0 Färdigt golv

BYGGNADER

Trappa
 Skärmtak
 Bostad
 Uthus

VANLIGA TECKEN I KARTAN

GA SV LR Gemensamhetsanläggning
 Servituträttighet
 Ledningsrätt
 Kraftledning
 Berg
 Träd
 Belysningsstolpe, mast
 Strandskyddslinje

Traktgräns
 Gränspunkt
 Höjdkurva
 Arbetsfix
 Ex Ök elskåp

Vägkant
 Häck
 Slaket
 Slänt
 Stödmur
 Dike
 Fornlämning


Fullständig lista över karttecken finns på www.uppsala.se/nybyggnadskarta.

PLANBESTÄMMELSER

Användningsområde
 Egenskapsområde
 Prickmark
 Plusmark

Se gällande plan för mer information kring din fastighets planbestämmelser

0 5 10 15 Meter Skala: 1:500
 Format: A4

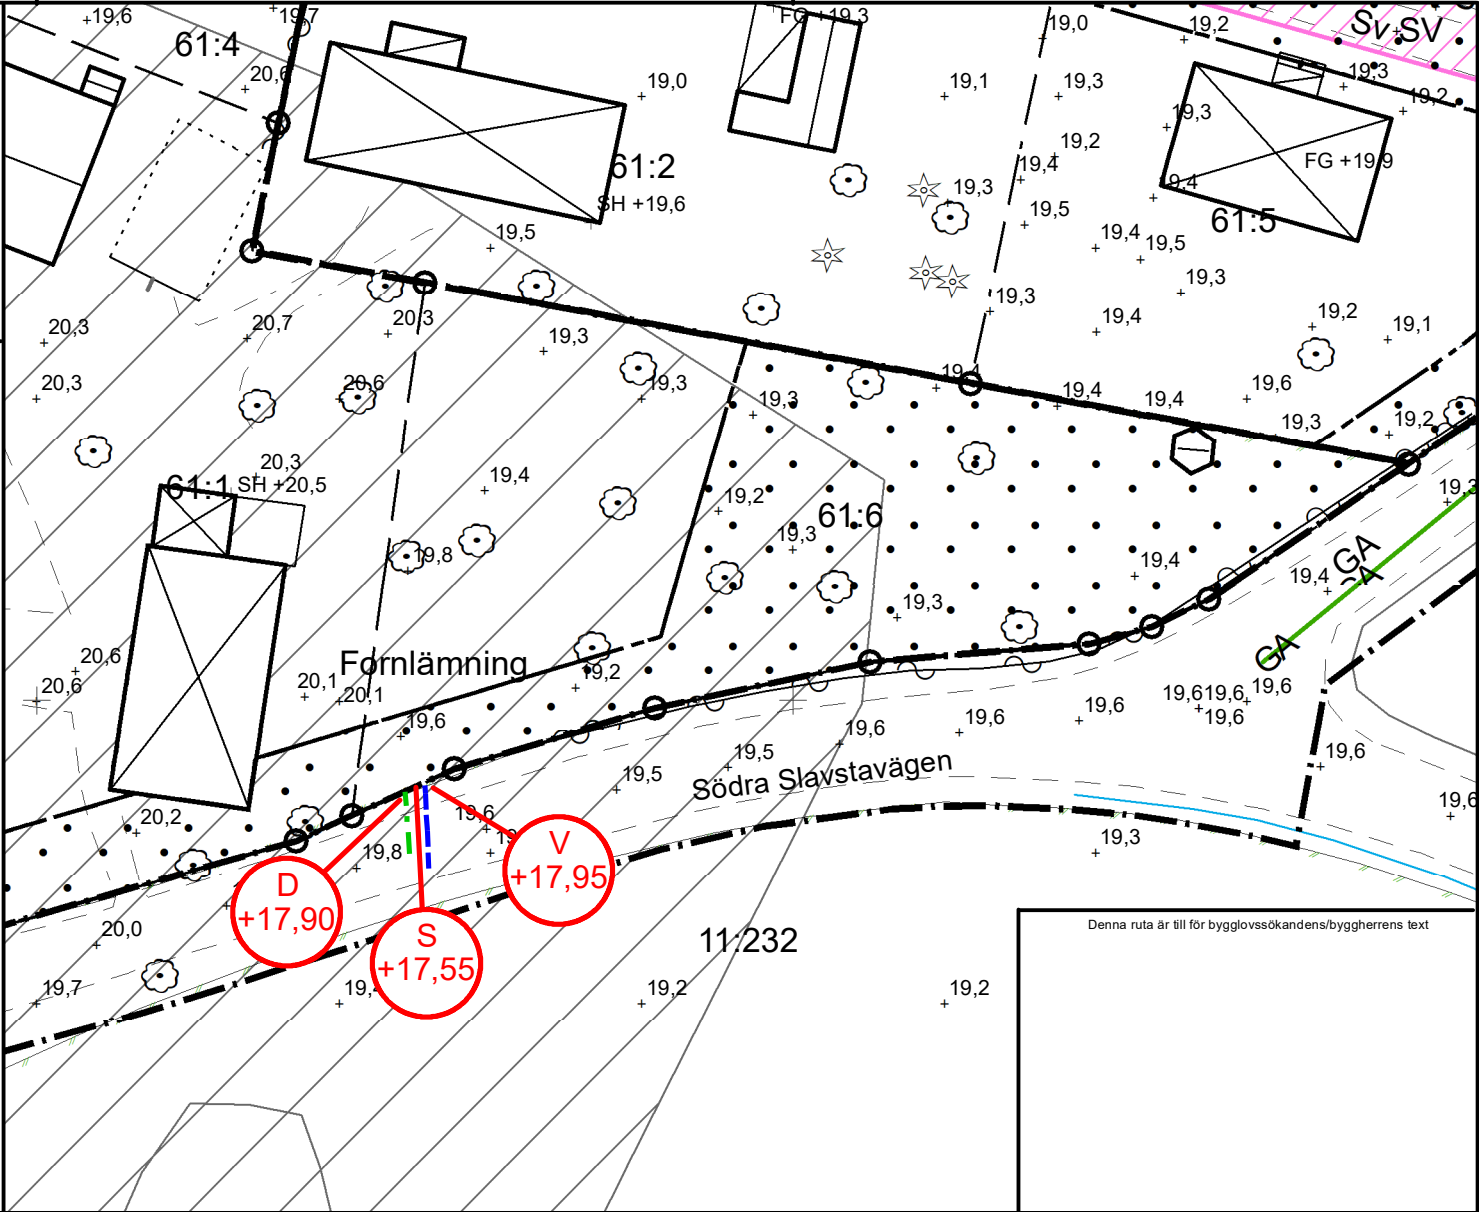

Denna ruta är till för bygglovssökandens/byggherrens text

Kontroll karta/handläggare Marie Hallin
 Kontroll i fält/datum HJ/2023-11-29
 Pågående bygglov, DNR

FASTIGHETSUPPGIFTER
 Adress: Södra Slavstavägen 6D
 Areal: 1283,0 kvm
 Plan: 0380-P91/26, Slavsta etapp 1; LAGA KRAFT 1991-06-04

GEO DATA ENHETEN
 STADSBYGGNADSFÖRVALTNINGEN
 Uppsala kommun, Stadsbyggnadsförvaltningen, geodataenheten, 753 75 Uppsala
 Besöksadress: Stadshusgatan 2, Telefon: 018-727 00 00 (växel)
 E-postadress: nybyggnadskarta@upsala.se

KOORDINATSYSTEM I PLAN/HÖJD: SWEREF99 18 00 / RH2000

NYBYGGNADSKARTA: A
 ÅRSTA 61:6

Upprättad: 2023-12-04
 Giltig t.o.m.: 2025-12-04
 Revidering möjlig t.o.m.: 2028-12-04

Uppsala kommun
 KARTANS INNEHÅLL FÅR INTE ÄNDRAS
 Nybyggnadskarta, DNR
PBN 2023/002888