


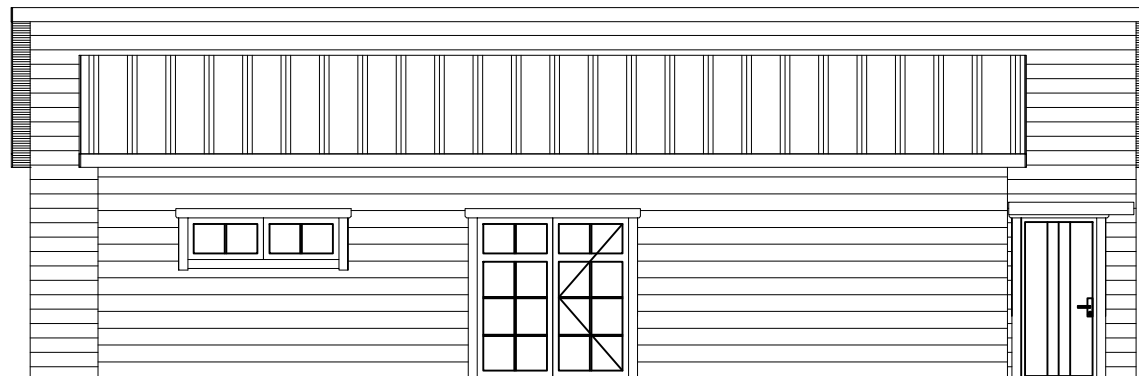


FASAD MOT SYD



FASAD MOT ÖST




FASAD MOT NORD

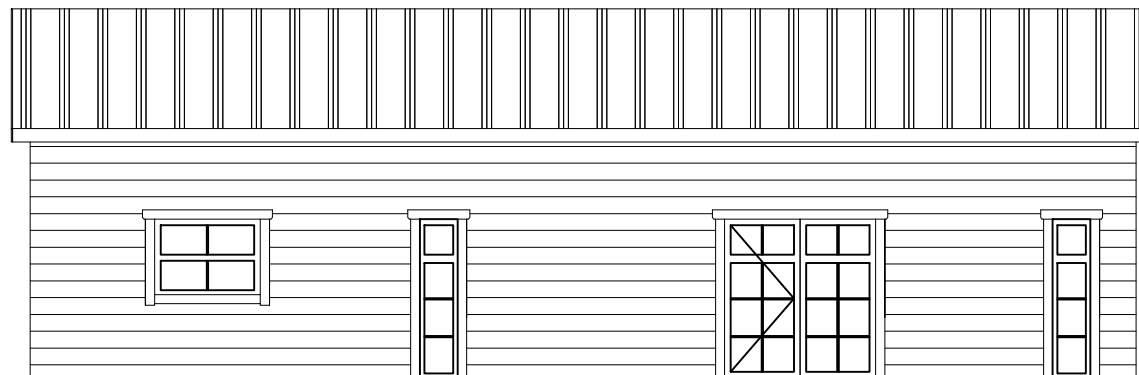

FASAD MOT VÄST

SKALA 1:100

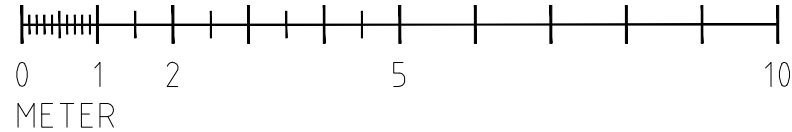

BET	ANT	ÄNDRINGEN AVSER		SIGN	DATUM
BYGGLOVSHANDLING					
HOLMBRO 1:36					
VÄRDSÅTRAVÄGEN 1E 754 42 UPPSALA SWEDEN Tel: 076-026 39 30					
UPPDRAG NR 20220801		RTAD / KONSTRUERAD AV Harris B.		HANDLÄGGARE	
DATUM 2022-08-01		ANSVARIG			
NYBYGGNAD AV ENFAMILJSHUS					
FASADER					
SKALA A3 1:100		NUMMER A:02		BET A	