


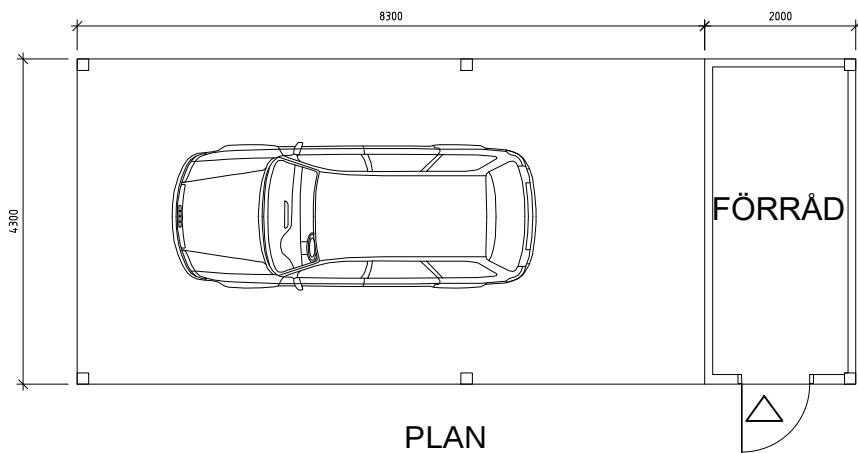


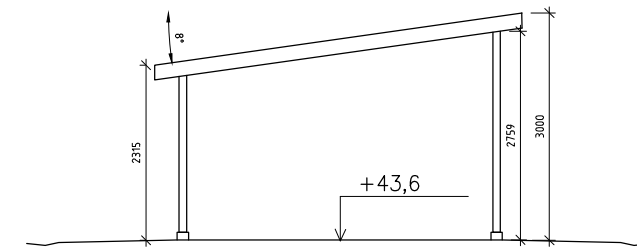



PLAN

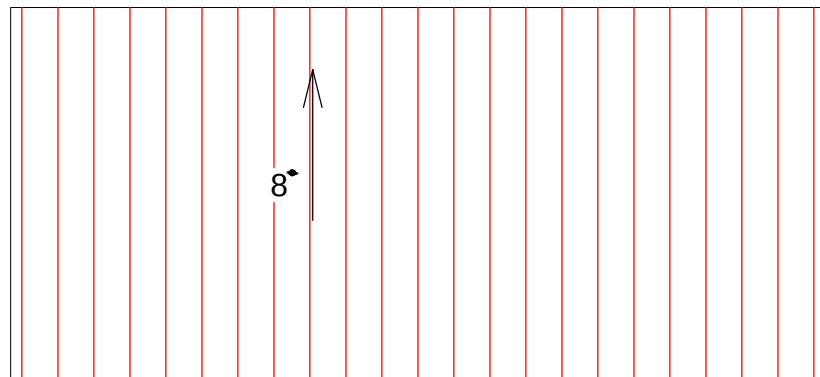


FASAD MOT VÄST

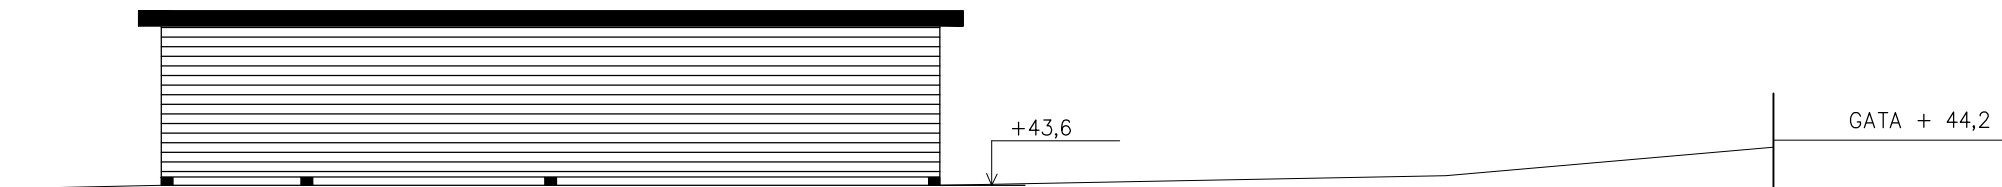

FASAD MOT NORD

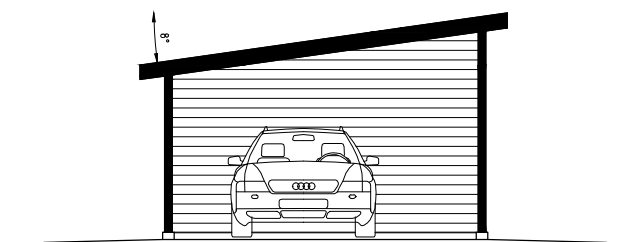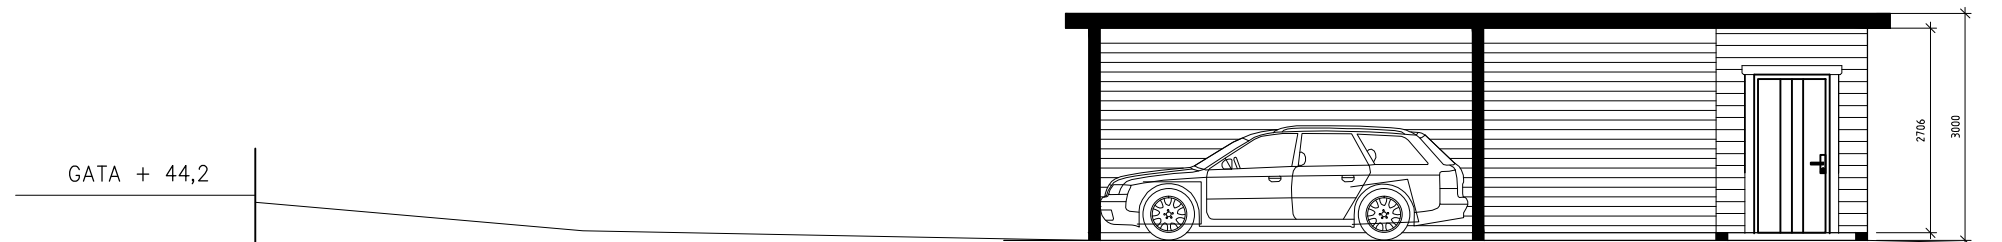


FASAD MOT VÄST

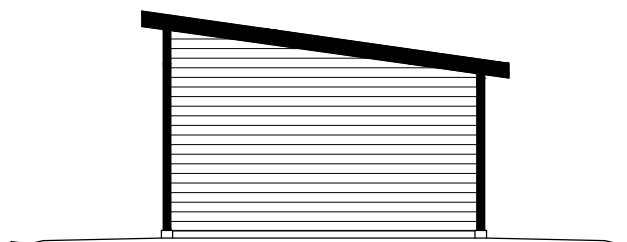

FASAD MOT SYD

SKALA 1:100

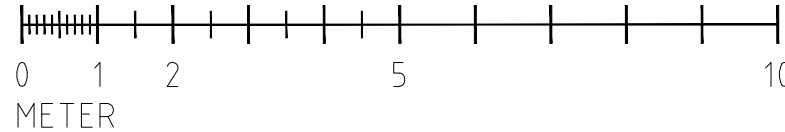

BET	ANT	ÄNDRINGEN AVSER	SIGN	DATUM
BYGGLOVSHANDLING				
HOLMBRO 1:36				
VÄRDSÄTRAVÄGEN 1E 754 42 UPPSALA SWEDEN Tel: 076-026 39 30				
UPPDRAG NR 20220801	RITAD / KONSTRUERAD AV Harris B.		HANDLÄGGARE	
DATUM 2022-08-01	ANSVARIG			
NYBYGGNAD AV CARPORT				
PLANRITNING ,SEKTIONSRTNING,FASADER				
SKALA A3 1:100	NUMMER A:04		BET A	