
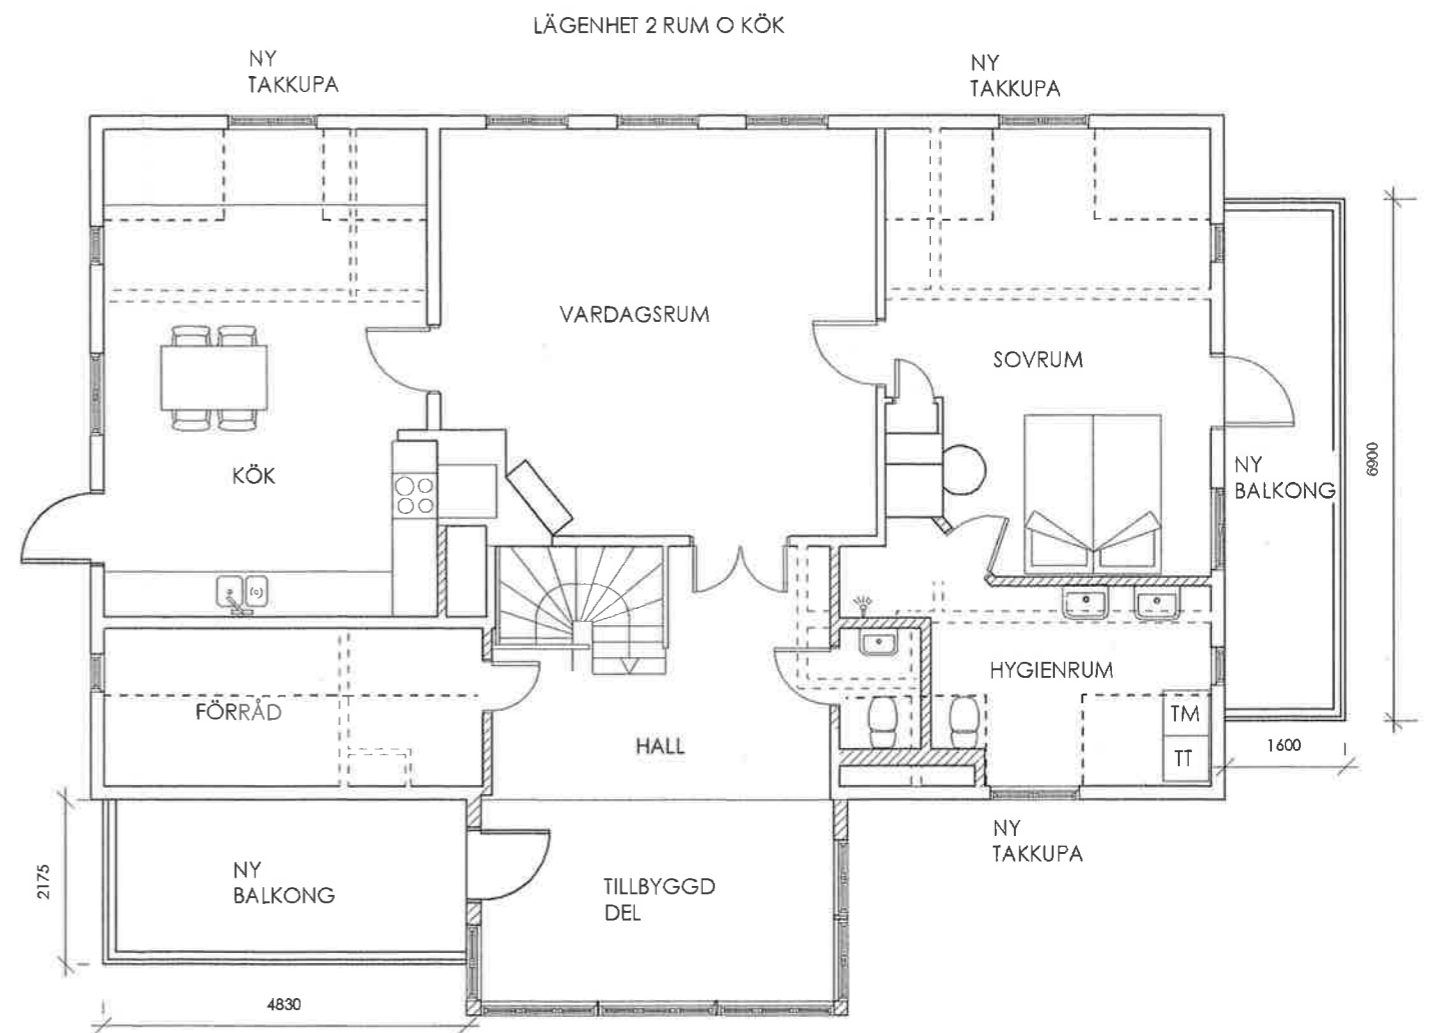


BOTTENVÅNING

- Befintliga väggar
- Nya väggar
- Väggar som rivs

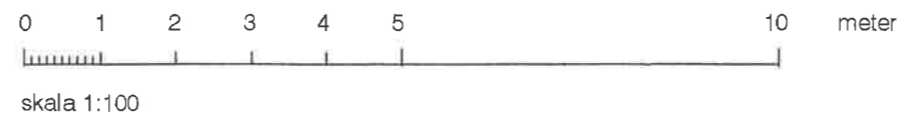

VÅNING 1 TR

Revideringar		
20 mars 2014	Nya tillbyggnader för entréer på bottenvåning samt flyttad entrédörr	
17 jan. 2011	Balkong mot Hamngatan borttagen. Balkong mot väster flyttad till östra gaveln. Balkong mot gården större. Ytterligare en takkupa. Större fönster i takkupa	
kreaPlan arkitektkontor Per Andersson Rådmansgatan 15 742 32 ÖSTHAMMAR Tel. 0173-100 10	BYGGLOVHANDLING	
	Öregrund 47:1, Östhammars kommun Tillbyggnad av bostadshus PLAN 1 OCH 2	
	Datum 12 augusti 2010	Sign PA