




FASAD MOT SÖDER




FASAD MOT ÖSTER



FASAD MOT NORR

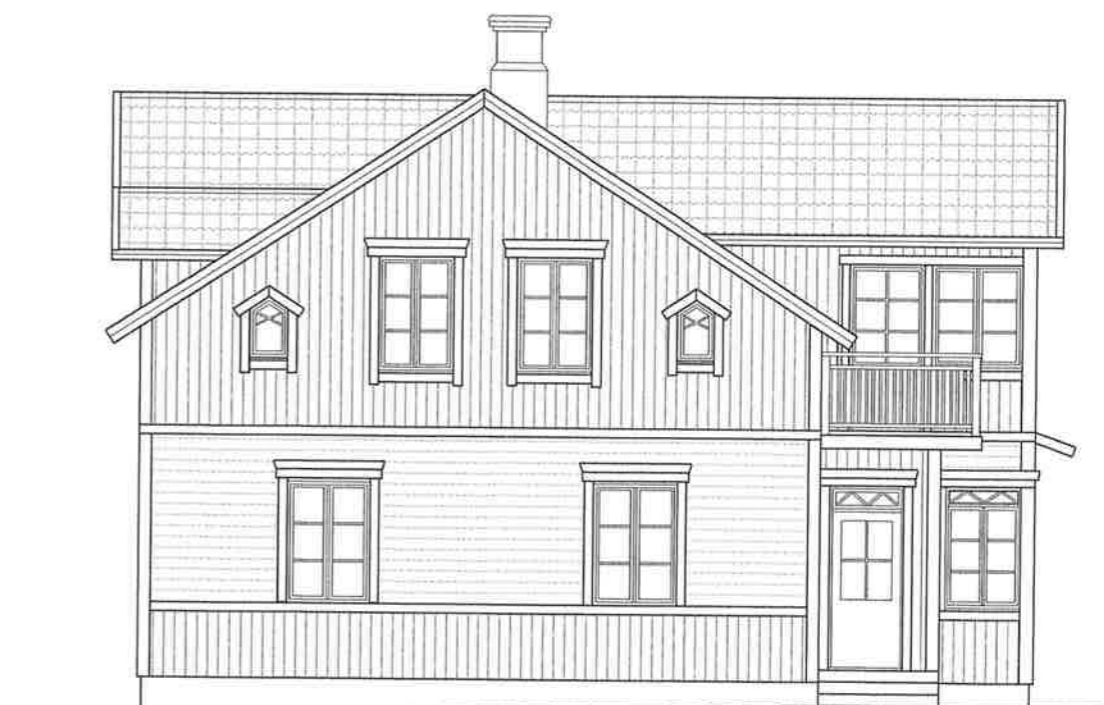

FASAD MOT VÄSTER

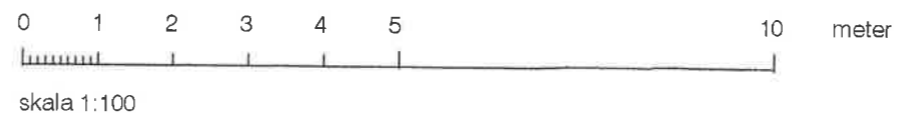

Revideringar	
20 mars 2014	Nya tillbyggnader för entréer på bottenvåning samt flyttad entrédörr
17 jan. 2011	Balkong mot Hamngatan borttagen. Balkong mot väster flyttad till östra gaveln. Balkong mot gården större. Ytterligare en takkupa. Större fönster i takkupor
kreaPlan arkitektkontor Per Andersson Rådmansgatan 15 742 32 ÖSTHAMMAR Tel. 0173-100 10	BYGGLOVHANDLING
	Öregrund 47:1, Östhammars kommun Tillbyggnad av bostadshus FASADER
Datum 12 augusti 2010	Sign PA
	Skala 1:100