




FASAD MOT BAKSIDA

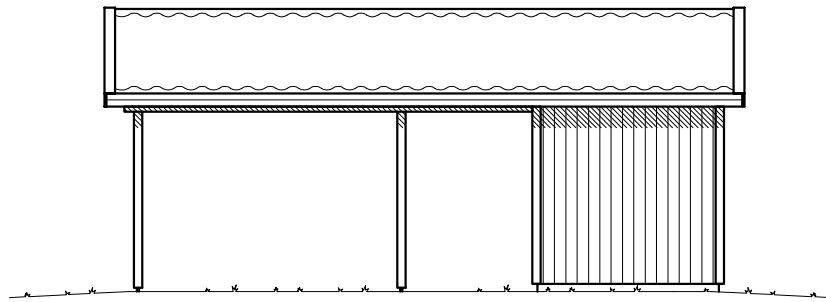


FASAD MOT HÖGER

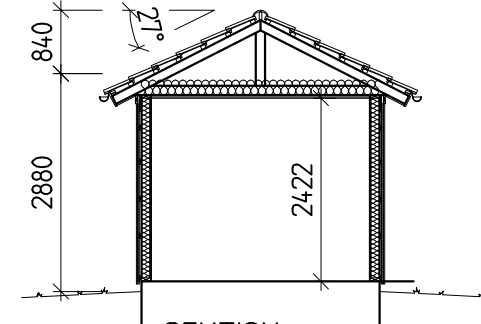


SEKTION

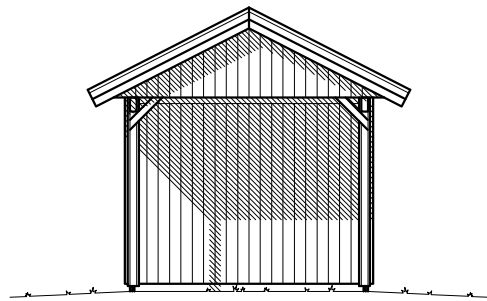

FASAD MOT ENTRÉ

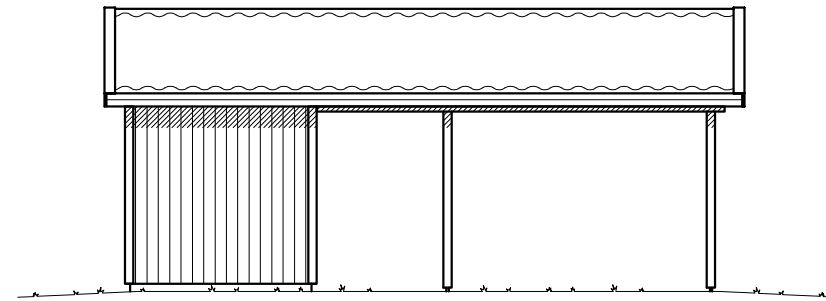

FASAD MOT VÄNSTER

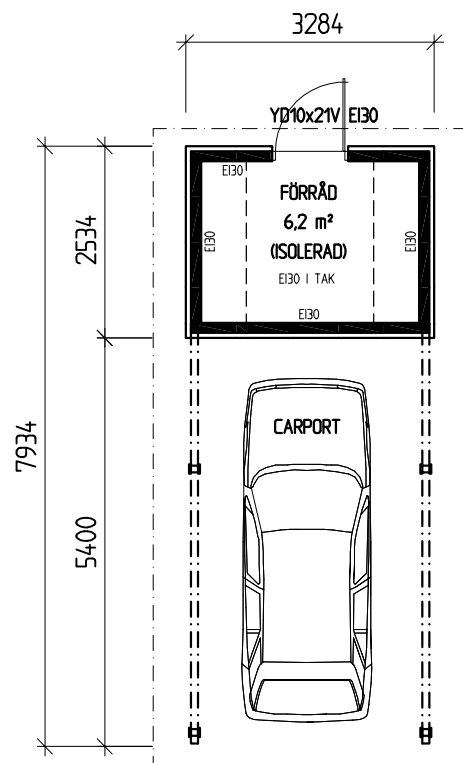

PLAN, BYA 26,1 m<sup>2</sup>

FÖRSLAGSRITNING

2015-01-01		REG	ANT	REGISTRERINGEN AVSER	SIGN	DATUM
 Optimal living®		VAKSALA-LUNDA 32:5-32:9 UPPSALA KOMMUN NYBYGGNAD AV SIDOBYGGNAD SVENSK HUSPRODUKTION AB <b>CARPORT, FÖRRÅD</b>				SKALA 1:100
KONSTR AV FB	GRANSKAD AV	ARBETSNUMMER				
BROMÖLLA	180126	ORDER		KOD TYP POS	RITNINGNUMMER	REG
				FLEX	A:04	

ALLT UTÖVER TECKNAT KONTRAKT INGÅR EJ I SVENSK HUSPRODUKTION ABs ENTREPRENAD