



SITVAATIONSPLAN Å TOMTEN N<sup>o</sup> 1 KWARTERET WÄRNAREN ENHAGEN YRSALA.

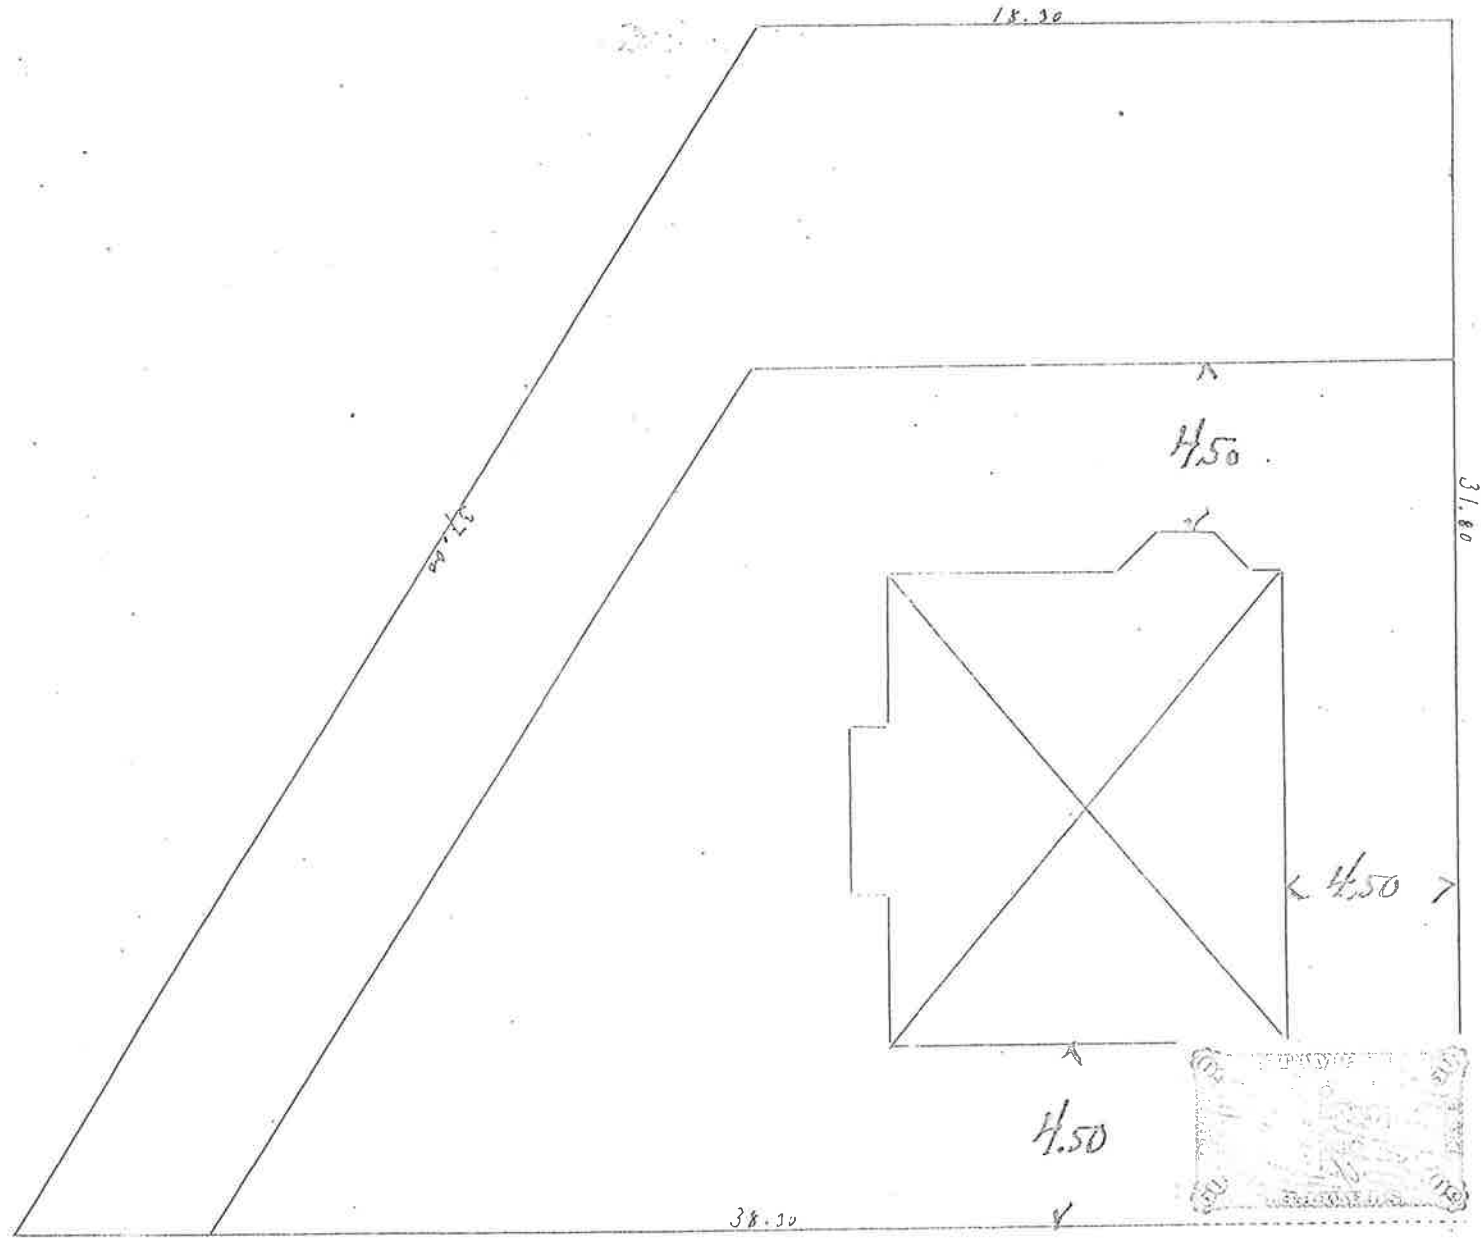

Genom resolution den 26 mars 1915 har St<sup>o</sup>-  
 myrens Befallningshafvande med stöd af St<sup>o</sup>-  
 i Kadern angående stadsplan och kontinuitetslinj  
 den 31 augusti 1907 för sin del bannat användning  
 hen J. R. Edhens och tillstånd att uppföra denna  
 denna ritning utvärbeta byggnadsbetyggen bygg  
 sala plats i lagd och beaktat stadsplan.  
 Se affisio:  
 W. W. W. W.

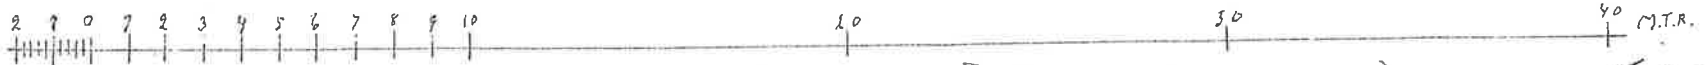

Förklarad Byggnadsmästaren: W. W. W.

en med stadsplan  
 beakta 50 för.