

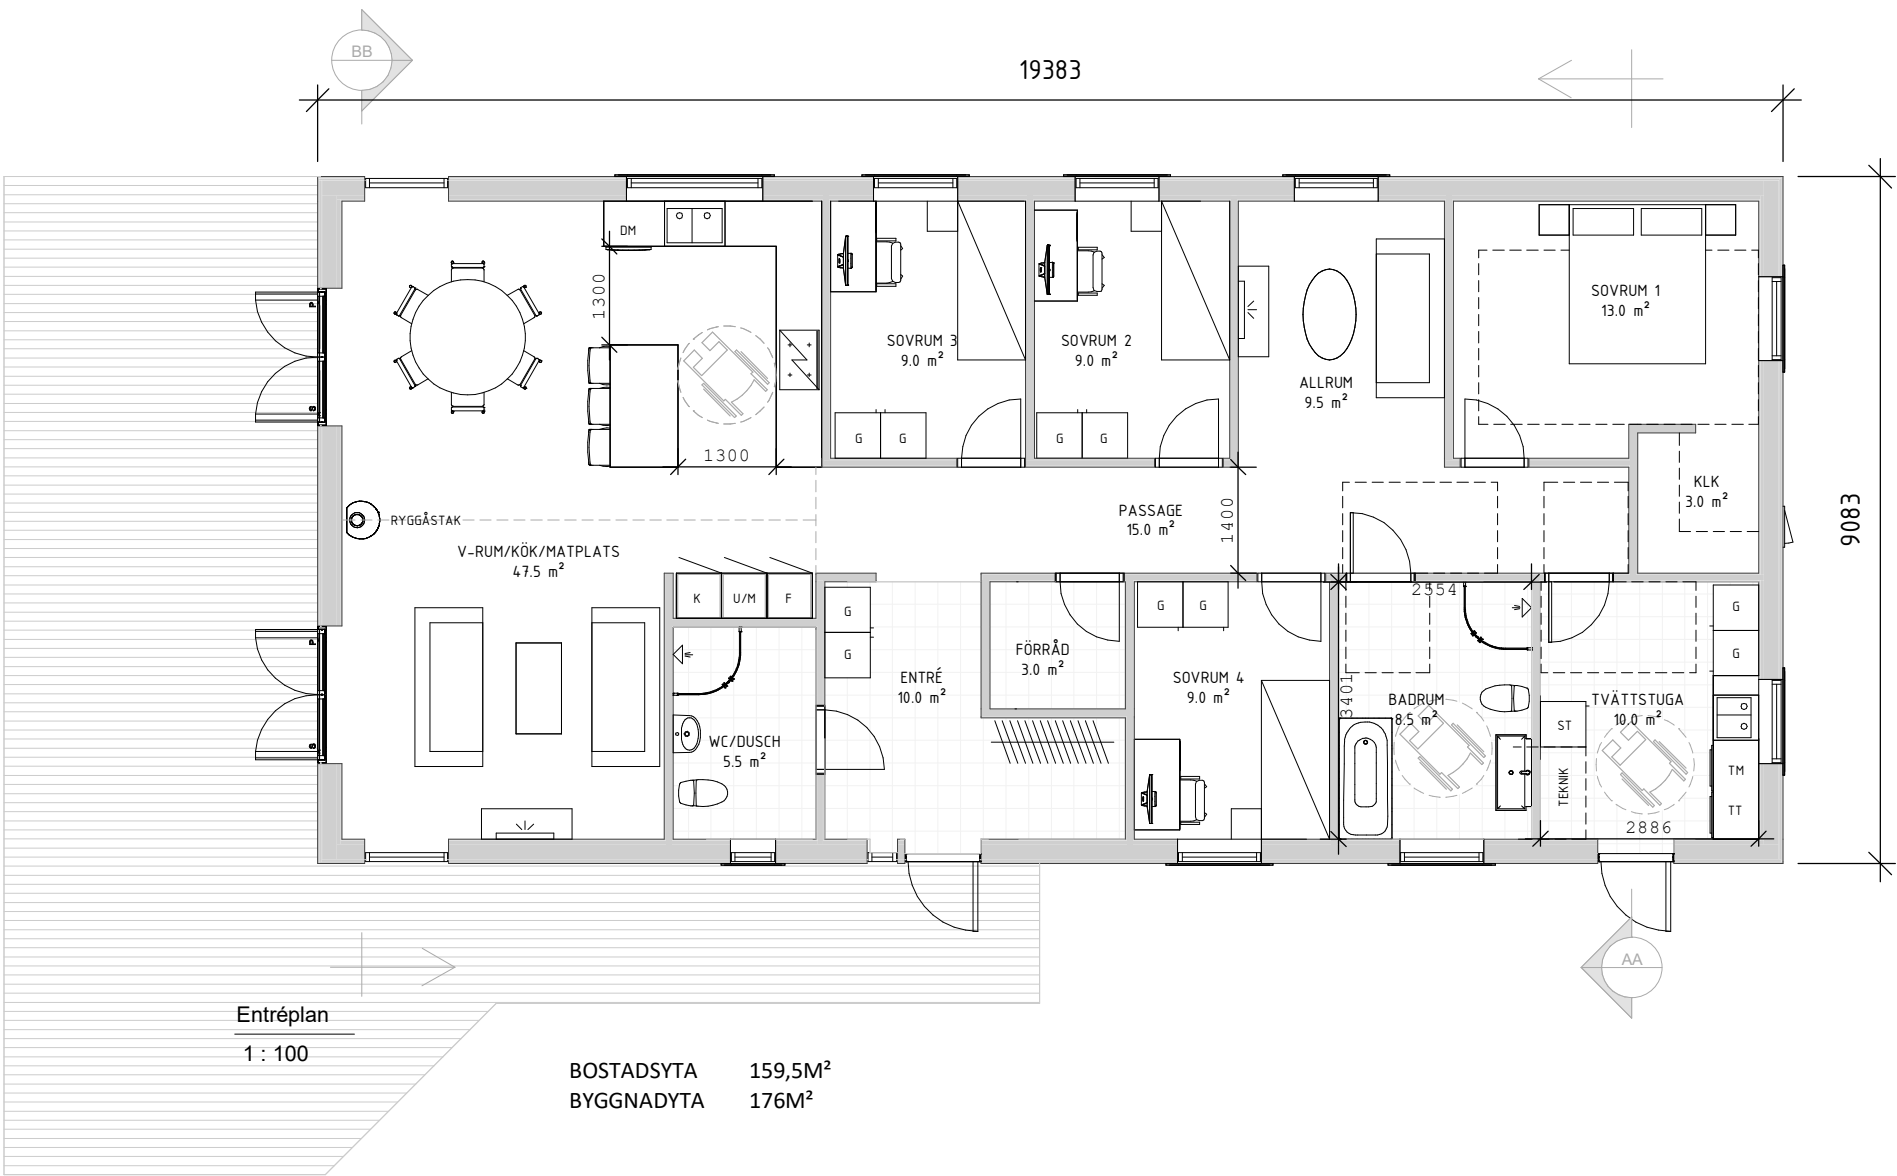


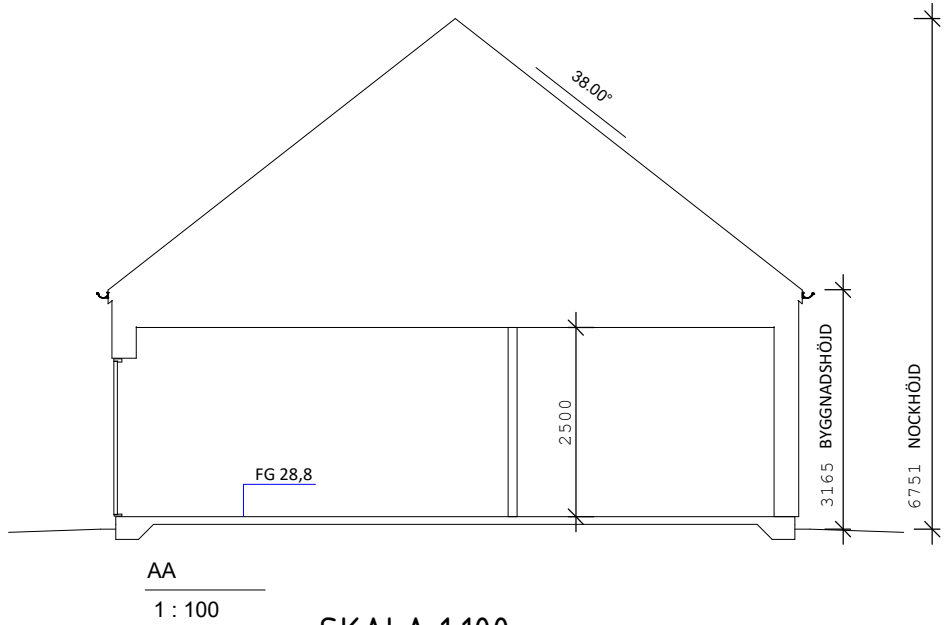

BOSTADSYTA 159,5M²
BYGGNADYTA 176M²

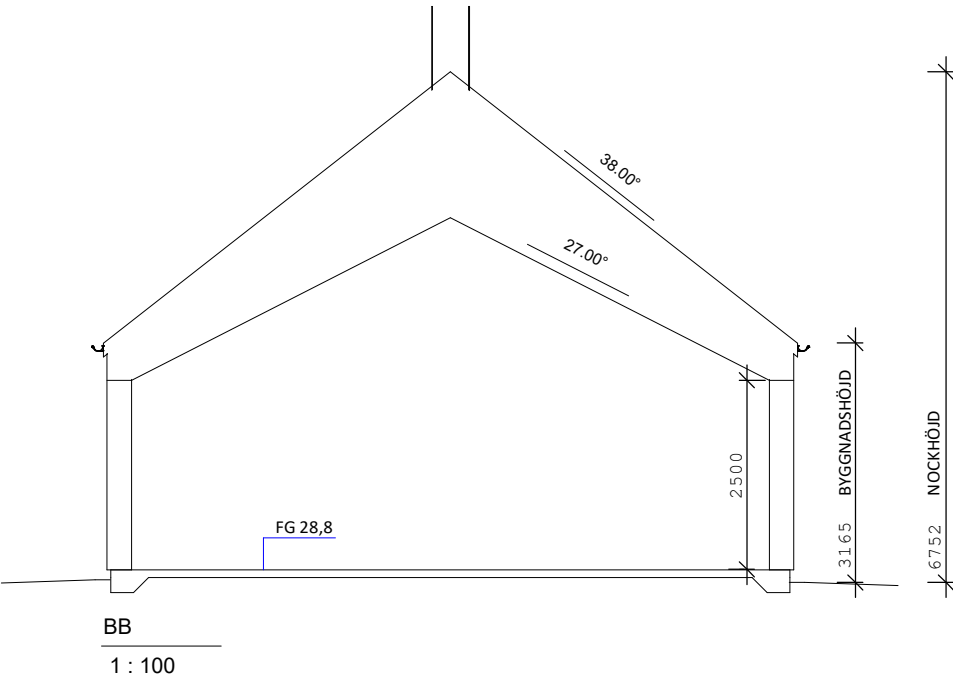

FÖRKLARINGSTEXT

MÅTTSÄTTNING AVSER FÄRDIGA YTSKIKT
MÅTT ANGES GENERELLT I MM
PLUSHÖJDER ANGES I METER

SYMBOLER OCH FÖRKORTNINGAR


DM= DISKMASKIN
TT= TORKTUMLARE
TM= TVÄTTMASKIN
VP= VÄRMRPUMP
ST= STÄDSKÅP
G= GARDEROB
U/M= UNG/MICRO
TG= TOMTGRÄNS
FG= FÄRDIG GOLVHÖJD +28,8
FM= FASADMÄTARSKÅP

SYMBOLER FÖR RULLSTOL HAR EN
DIAMETER PÅ 1300MM

SÄKERHETSGLAS SKALL ANVÄNDAS VID
BRÖSTNING LÄGRE ÄN 600MM

BYGGLOVSHANDLING UTGÖR UNDERLAG
FÖR BYGGLOVSANSÖKAN, EJ AVSEDD SOM
BYGGHANDLING.

ANT	ÄNDRING AVSER	SIGN	DATUM
ANNAHUS-TUNASTUGAN AB			
DOKUMENTSTATUS			
BYGGLOVSHANDLING			
NYBYGGNAD AV ENBOSTADSHUS MED GARAGE			
GRYTA 3:21 PLAN OCH SEKTIONSRTNING			
BYGGHERRE			
TONY SÖDERSTRÖM BYGG&KAKEL AB			
KOMMUN	DATUM		
UPPSALA	2022-11-17		
RITAD/KONS	ANSVARIG		
DB	DB	dan.brolen@annahus.se	
SKALA	NUMMER	BET	
A3	1 : 100	A02	

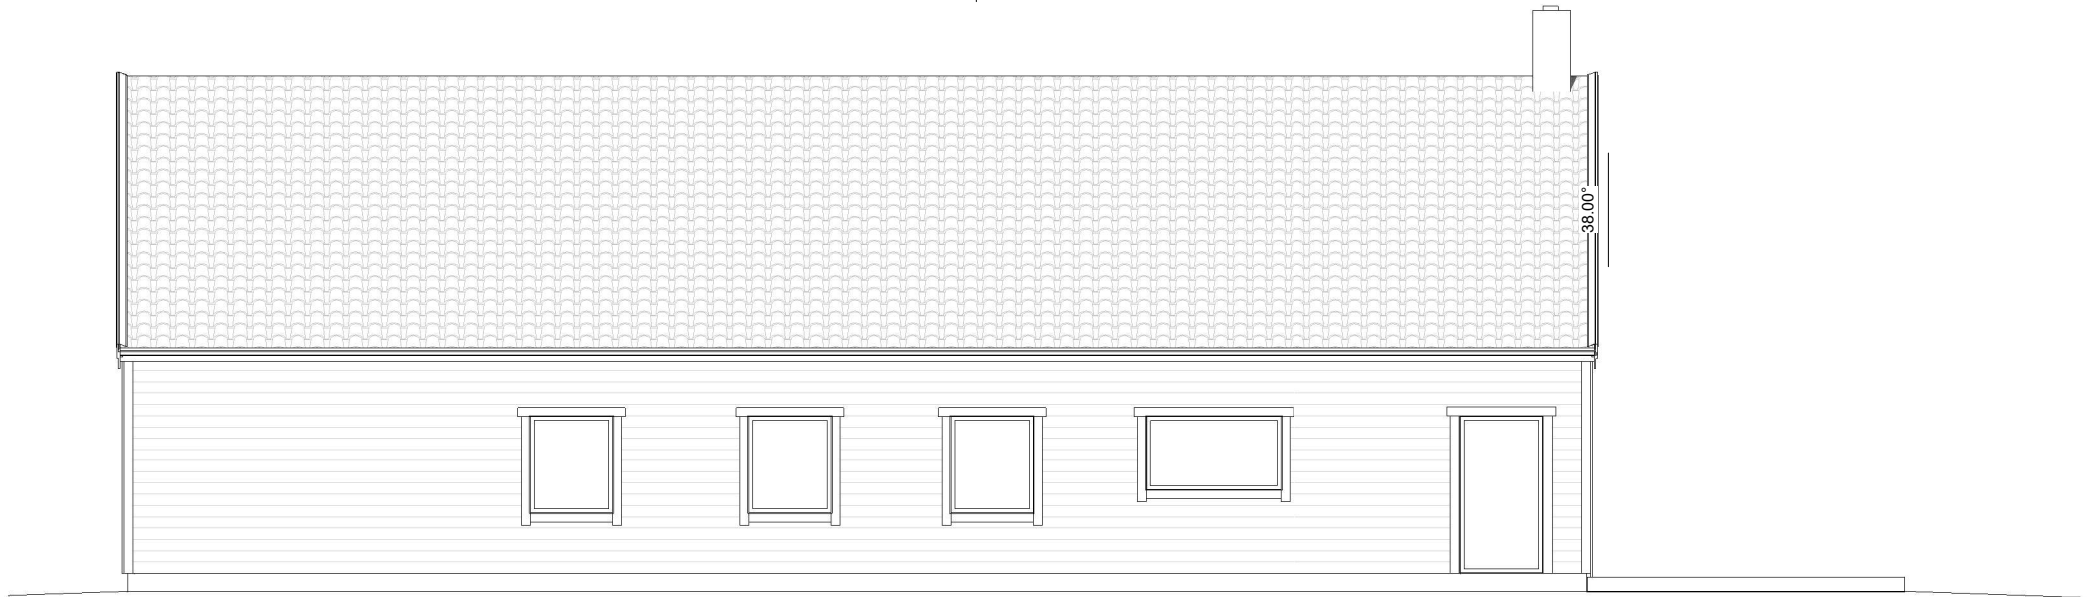

Fasad mot Norr
1 : 100



Fasad mot Väster
1 : 100



Fasad mot Öster
1 : 100



Fasad mot Söder
1 : 100



FASADMATERIAL: TRÄPANEL
KULÖR: NCS S-5040-Y80R



TAKBELÄGGNING: BETONGPANNOR
KULÖR: NCS S-4040-Y60R

FÖNSTER MATERIAL: ALUMINIUMKLÄDDA
TRÄFÖNSTER
KULÖR: NCS S-5040-Y80R

FASADKOMPLETTERING
KULÖR: NCS S-5040-Y80R

DÖRRAR
KULÖR: NCS S-7000-N

ANT	ÄNDRING AVSER	SIGN	DATUM
ANNAHUS-TUNASTUGAN AB			
DOKUMENTSTATUS			
BYGGLOVSHANDLING			
NYBYGGNAD AV ENBOSTADSHUS MED GARAGE			
GRYTA 3:21 FASADRITNING			
BYGGHERRE			
TONY SÖDERSTRÖM BYGG&KAKEL AB			
KOMMUN	DATUM		
UPPSALA	2022-11-17		
RITAD/KONS	ANSVARIG		
DB	dan.brolen@annahus.se		
SKALA	NUMMER		BET
A3	1 : 100		A03

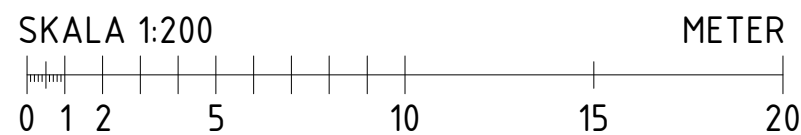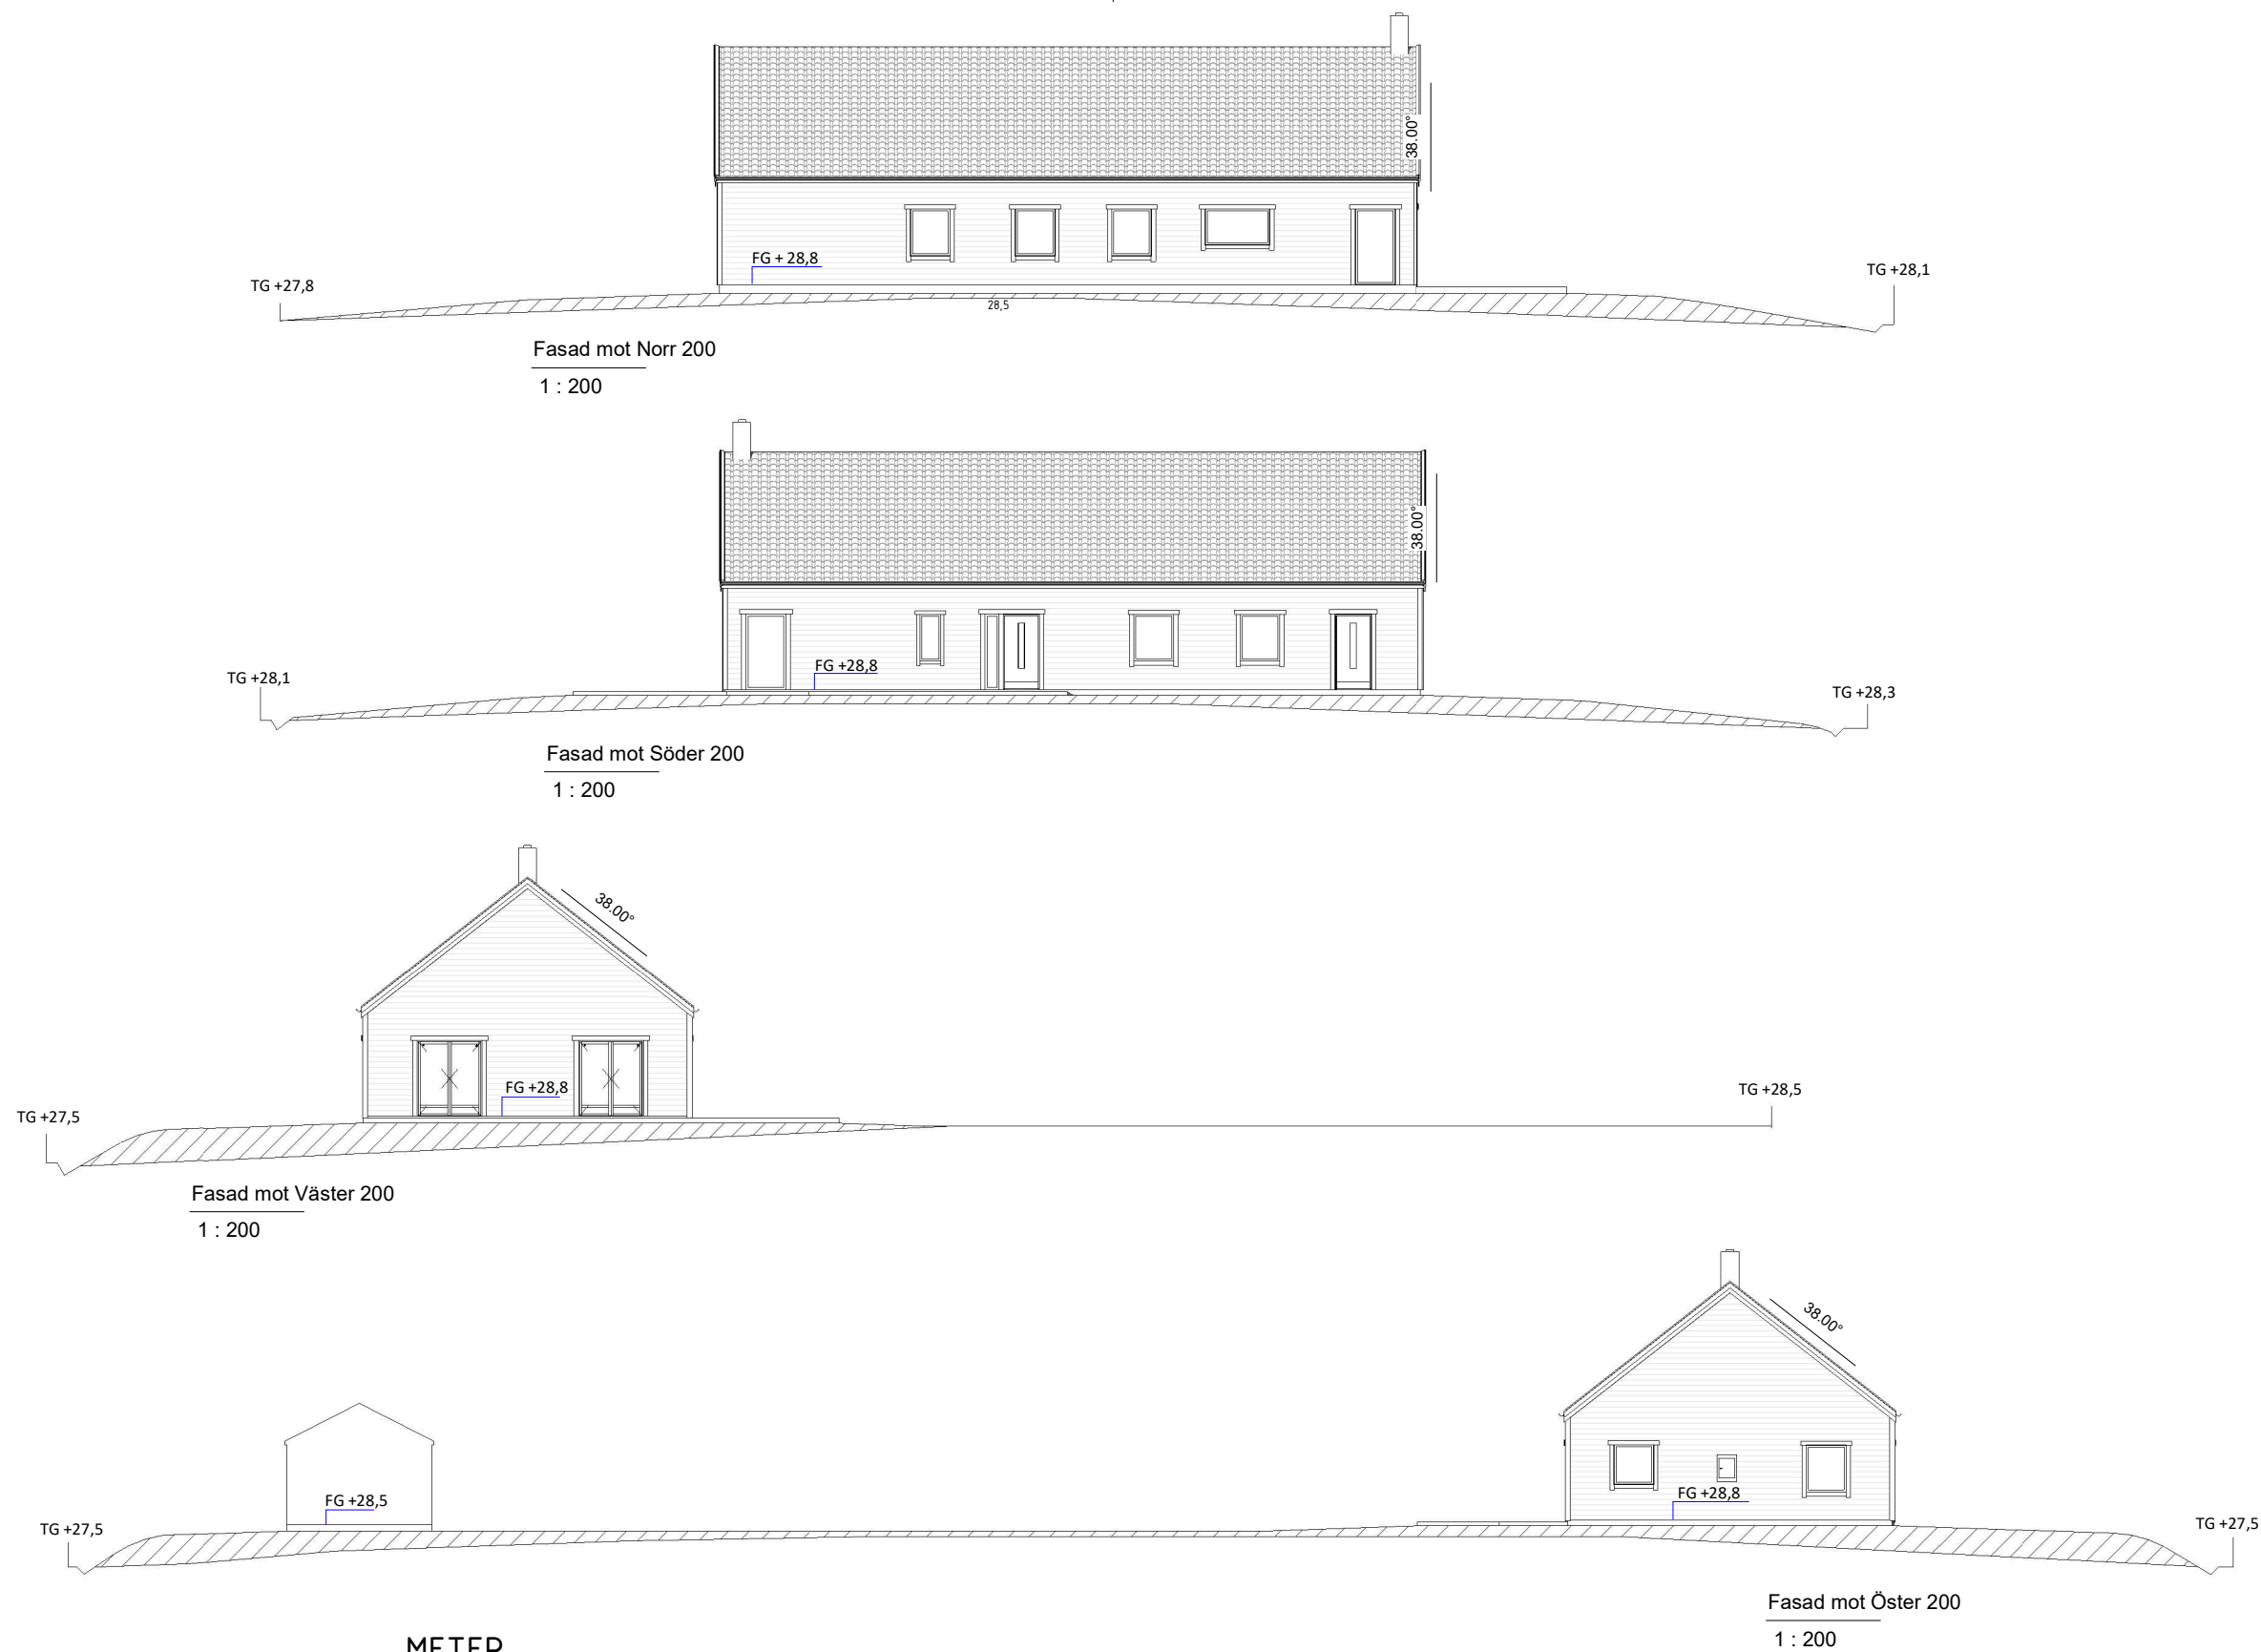

ANNAHUS-TUNASTUGAN AB 070-5107251 dan.brolen@annahus.se www.annahus.se				BYGGLOVSHANDLING		NYBYGGNAD AV ENBOSTADSHUS MED GARAGE					
				FASTIGEHTSBETECKNING		KOMMUN					
				GRYTA 3:21		UPPSALA		BET	ÄNDRINGEN AVSER		SIGN
DATUM	RITAD AV	PROJEKT NR	ANSVARIG	BYGGHERE	AVSER	SKALA	RITNINGSFORMAT	RITNINGSNUMMER			
2022-11-17	DB		DB	TONY SÖDERSTRÖM BYGG&KAKEL AB	FASADRITNING MED MARKLNJE	1 : 200	A3	A04			