

KARTA

för avstyckning från fastigheten

B J Ö R K Ö 4:16


Org. enhet B1 Dnr 6/70

Upprättad år 1970 av

Erik Larsson
Lantmätare.

Åke Eric Karlson
Ingenjör

| | |
|-------------------|------------------|
| Socken Knutby | Kommun Knutby |
| Län Stockholms | Skala 1: 2000 |

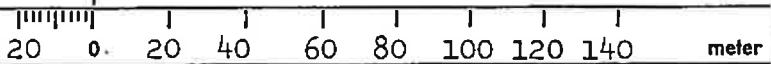

| Avstyckningsbeskrivning. | Reg.nr |
|--------------------------|---------------------------|
| A. 1 åker | 0,1520 hektar |
| 2 avrösningsjord | 0,6998 " |
| Summa | <u>0,8518 hektar</u> 4:22 |

Sérvitut: Med det avstyckade området följer dels samma rätt till utfart åt norr och söder, som tillkommer stamfastigheten, dels rätt att taga vatten ur väster om området befintlig brunn å stamfastigheten.

Området besväras av rätt för stamfastigheten att nyttja å området befintliga vägar till en bredd av sex meter.

Koordinatförteckning.


| Pkt.nr | X | Y |
|--------|---------|---------|
| 1 rm | 1067,93 | 1007,00 |
| 2 rs | 1086,11 | 1085,25 |
| 3 rs | 1013,70 | 1102,30 |
| 4 rm | 960,25 | 1010,21 |
| 5 rm | 1000,00 | 1000,00 |

Nyttillkomna gränser: 1-2-3-4-5-1;

FASTSTÄLLESEBEVIS

Datum 6 augusti 1970 Paragraf 840/70
 Överlantmätaren i länet fastställde i dag denna förrättning.

Göran Olsson
f. f. överlantmätare

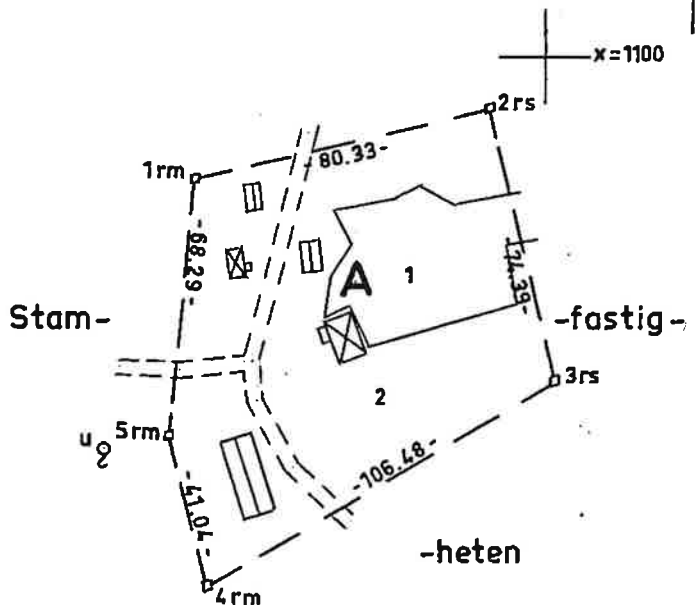

Lantmäteriet B1 0336. 8000. 68. SRA 80835

03-KNU-405

Arkivnr m m

Ek 463, 32

405

Signum. | Mätning | Koordber | Arealber | Kartering | Ritning
 L-E.K L-E.K L-E.K L-E.K K.S