



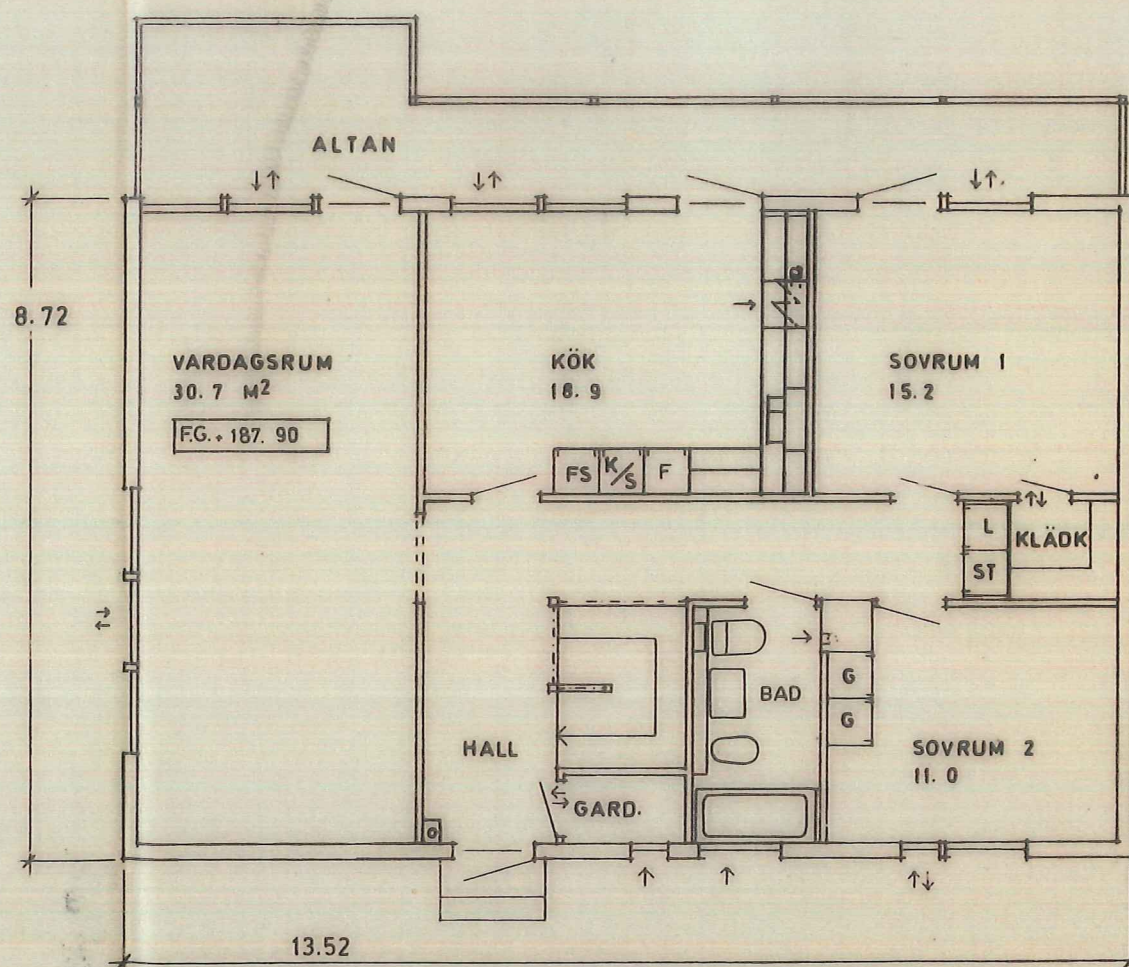

ÖVERVÅNING

INV. YTA 108.73 M²
BY 117.89 "
VY 117.89 "

Reproduktion utförd på:
"Océ" 47 M film
Metod och material godkända av
Statens Provninganstalt i enlighet
med SN 67 för ritningar till bo-
stadshus med högst 2 lägenheter
el. annan mindre byggnad betygat:
27/9-76
BÖR EJ ONÖDIGTVIS UTSÄTTAS FÖR LJUS

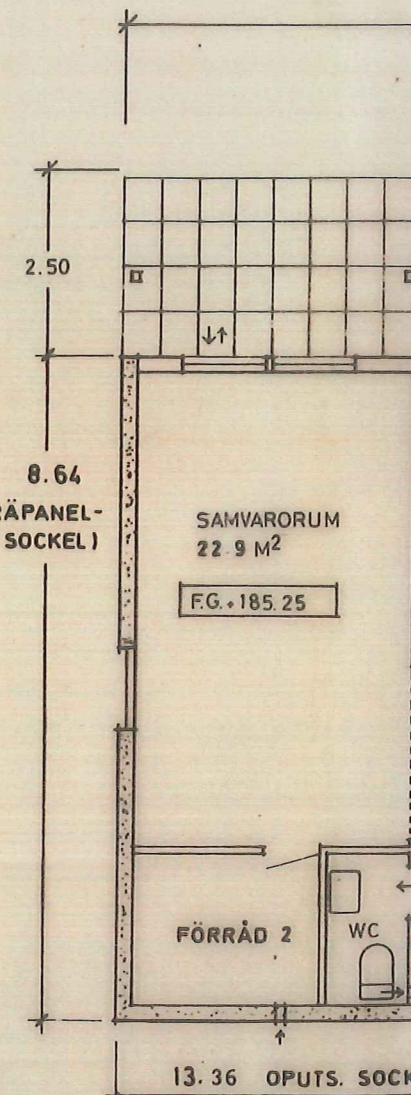


UNDERVÅNING

INV. YTA 104.90 M²
BY 115.43 "
VY 61.13 "
BIY 54.30 "

BETECKN. FÖR VÄGGA

Reproduktion utförd på:
 "Océ" 47 M film
 Metod och material godkända av
 Statens Provningsanstalt i enlighet
 med SBN 67 för ritningar till bo-
 stadshus med högst 2 lägenheter
 el. annan mindre byggnad betygat:
 27/9-76
 BÖR EJ OHÖDIGTVIS UTSÄTTAS FÖR LJUS

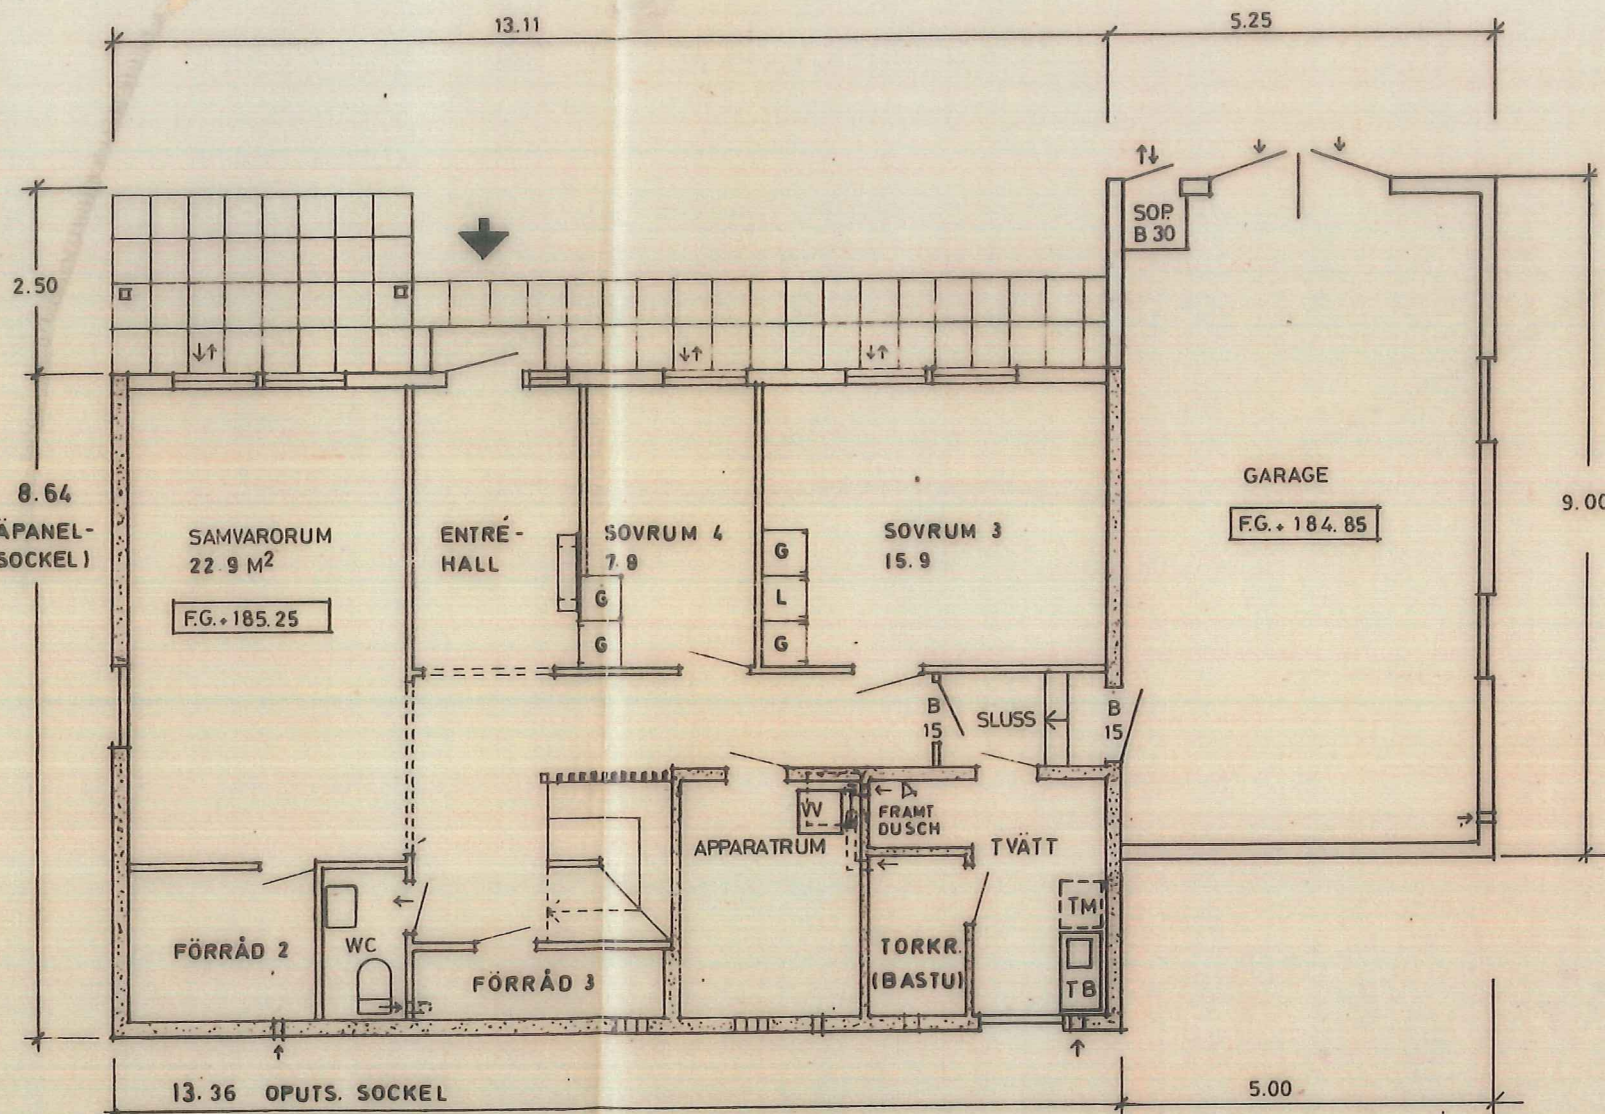

UNDERVÅNING

INV. YTA 104.90 M²
 BY 115.43 "
 VY 61.13 "
 BIY 54.30 "

BETECKN. FÖR VÄGGAR: TRÄ
 STEN

S.H. +187.60

BNDN
 NR 1-4

AB ELEM
MOCKFJÄR


0241-206 00

RITAD KONSTRUERAD AV GRA

K.B.

MOCKFJÄR DEN 76-09-23


KOMB

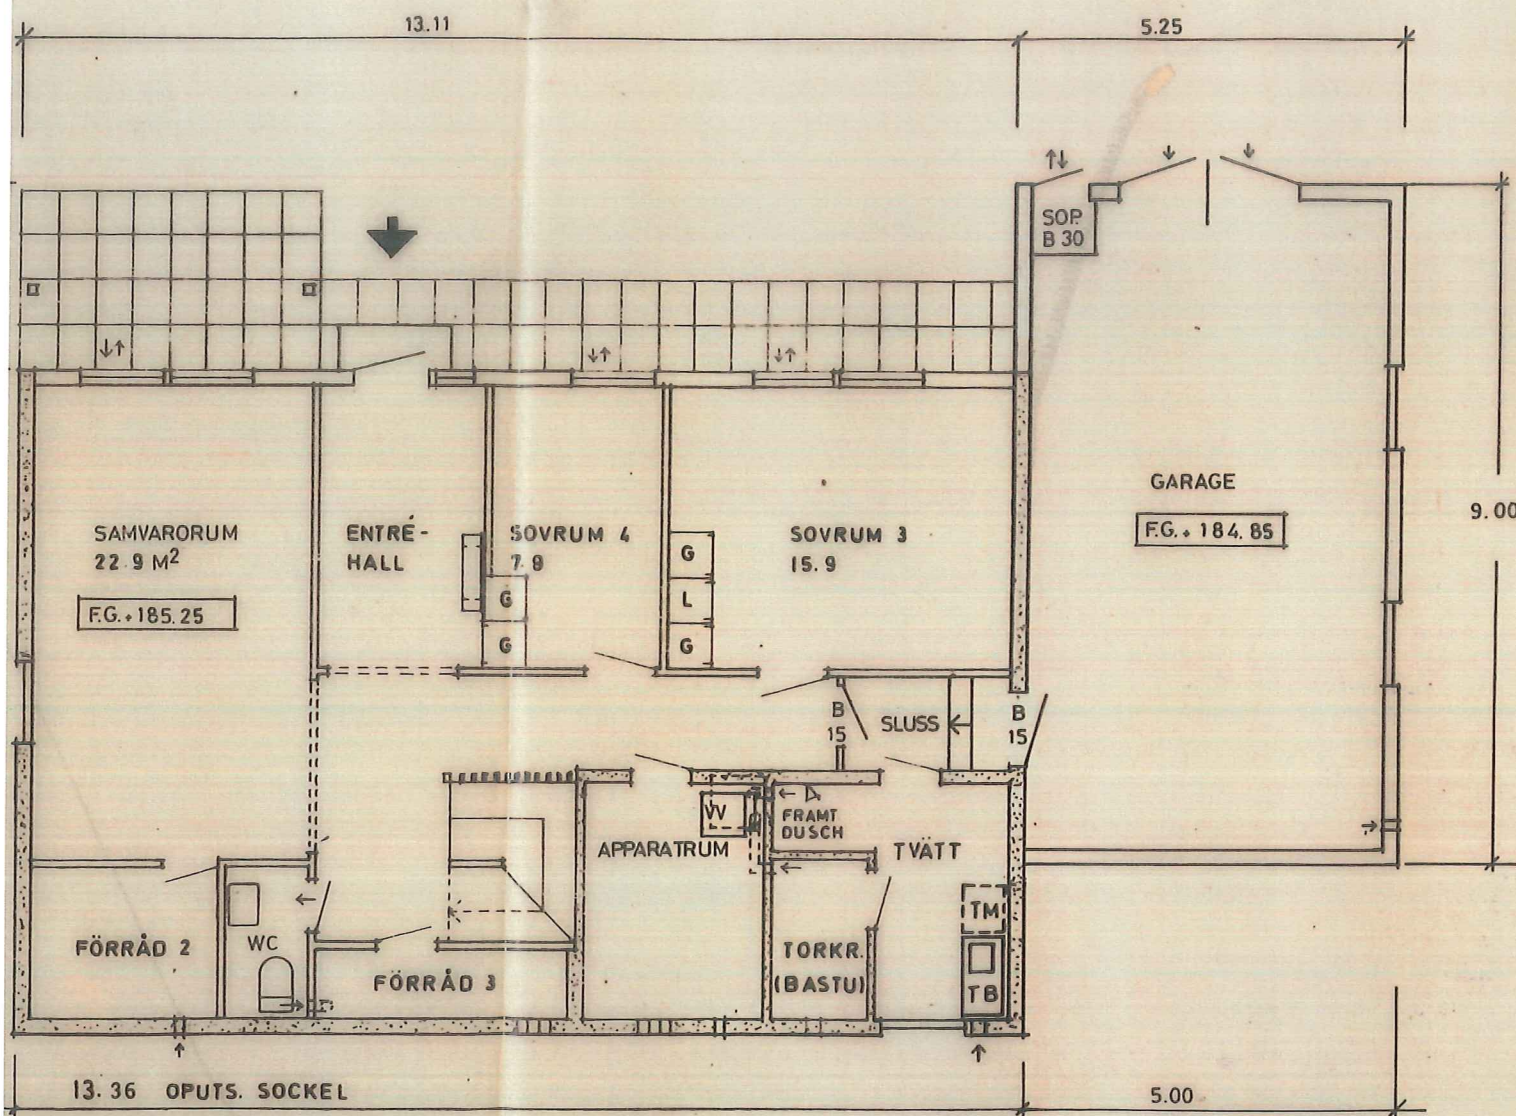


UNDERVÅNING

INV. YTA 104.90M²
 BY 115.43 "
 VY 61.13 "
 BIY 54.30 "

BETECKN. FÖR VÄGGAR: TRÄ
 STEN

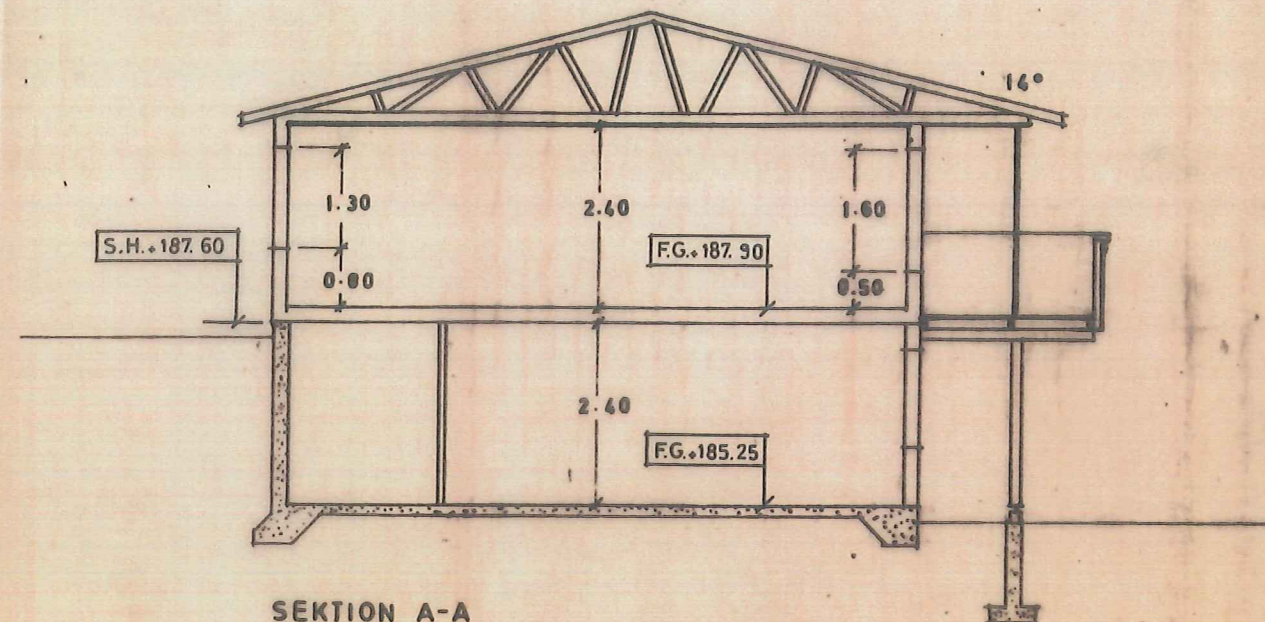

SEKTION A-A

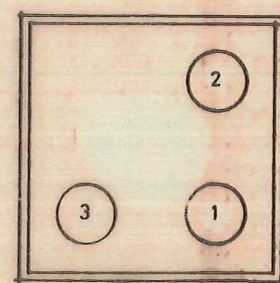

SKORSTENSSEKTION
 SKALA 1:20

BETECKN.:

1. EVAK. FRÅN TORKR. (BASTU)
2. " " TVÄTT
3. " " BAD

BYGGNADSLOV BEVILJAT ENLIGT
 BESLUT DEN 6/10 1976 § 611
 LUDVIKA KOMMUNS BYGGNADSNÄMND

AB ELEMENTHUS		
MOCKFJÄRD		
0241-206 00		
RITAD KONSTRUERAD AV GRANSKAD AV ORDERNUMMER		
K.B.	20297	
MOCKFJÄRD DEN 76-09-23		

REG	ANT	REGISTRERINGEN AVSER	SIGN	DATUM
		ENFAMILJSHUS FÖR BENGT o VANJA ANDERSSON KNUTSBO 7:72 LUDVIKA KOMMUN		
BYGGNADSNÄMND HANDLINGARNA UPPRÄTTADE AV:				
HUVUDRITNING, PLANER SKALA 1:100, 1:20				
KATALOG TYP		RITNINGNUMMER		
WF 160 - 1		KSE7-63S-14/20297-1		