

+ X = 5300

+

+

+

K A R T A  
 över avstyckning från  
 L I N D S T A 1:9  
 i Uppsala kommun och län.

Upprättad år 1976 av:

*Forward*  
 S-G Svärd

Förrättningslantmätare

+ X = 5200

+

+

+

FASTIGHETSÄTTSLIG och TEKNISK BESKRIVNING  
 aktbil BE 1 och BE 2.

Skala 1:1000

Nyttillkomna gränser: - - - - -

REGISTRERING

Datum: 19.10.09  
 In'ring i fastighetsregistret har  
 verkställts baserande på

*Handskrift*  
 För fastighetsregistret

+ X = 5100

+

+

+

Lotten A	Lindsta 1:49
" B "	" " 1:50
" C "	" " 1:51
" D "	" " 1:52
" E "	" " 1:53
" F "	" " 1:54
" G "	" " 1:55
" H "	" " 1:56
" I "	" " 1:57
" K "	" " 1:58
" L "	" " 1:59
" M "	" " 1:60

+ X = 5000

+

+

+

+ X = 4900

+

+


+

+ X = 4800

+

+

+

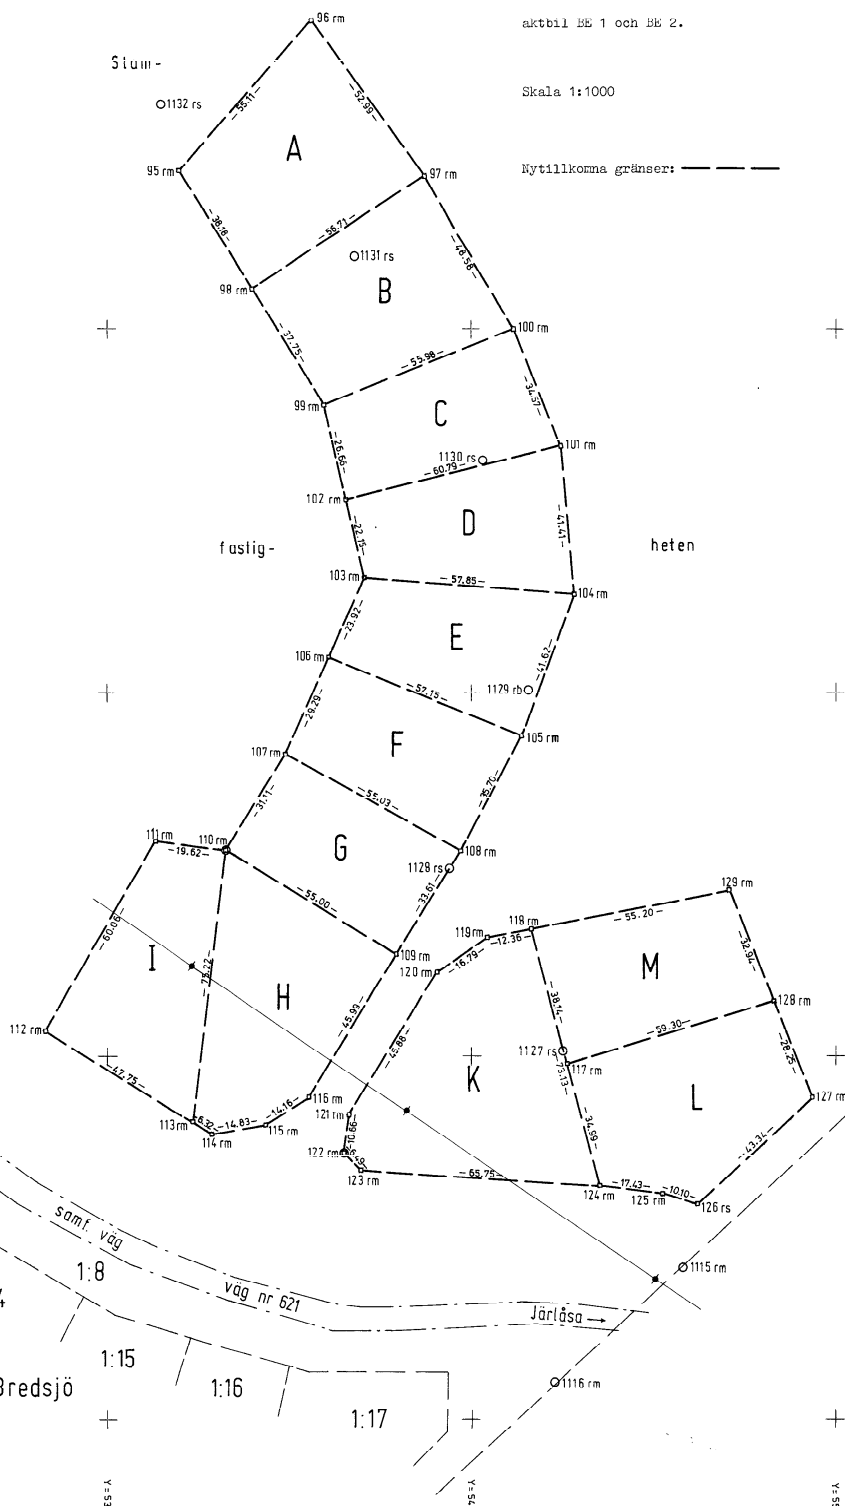

Lindsta 1:8