

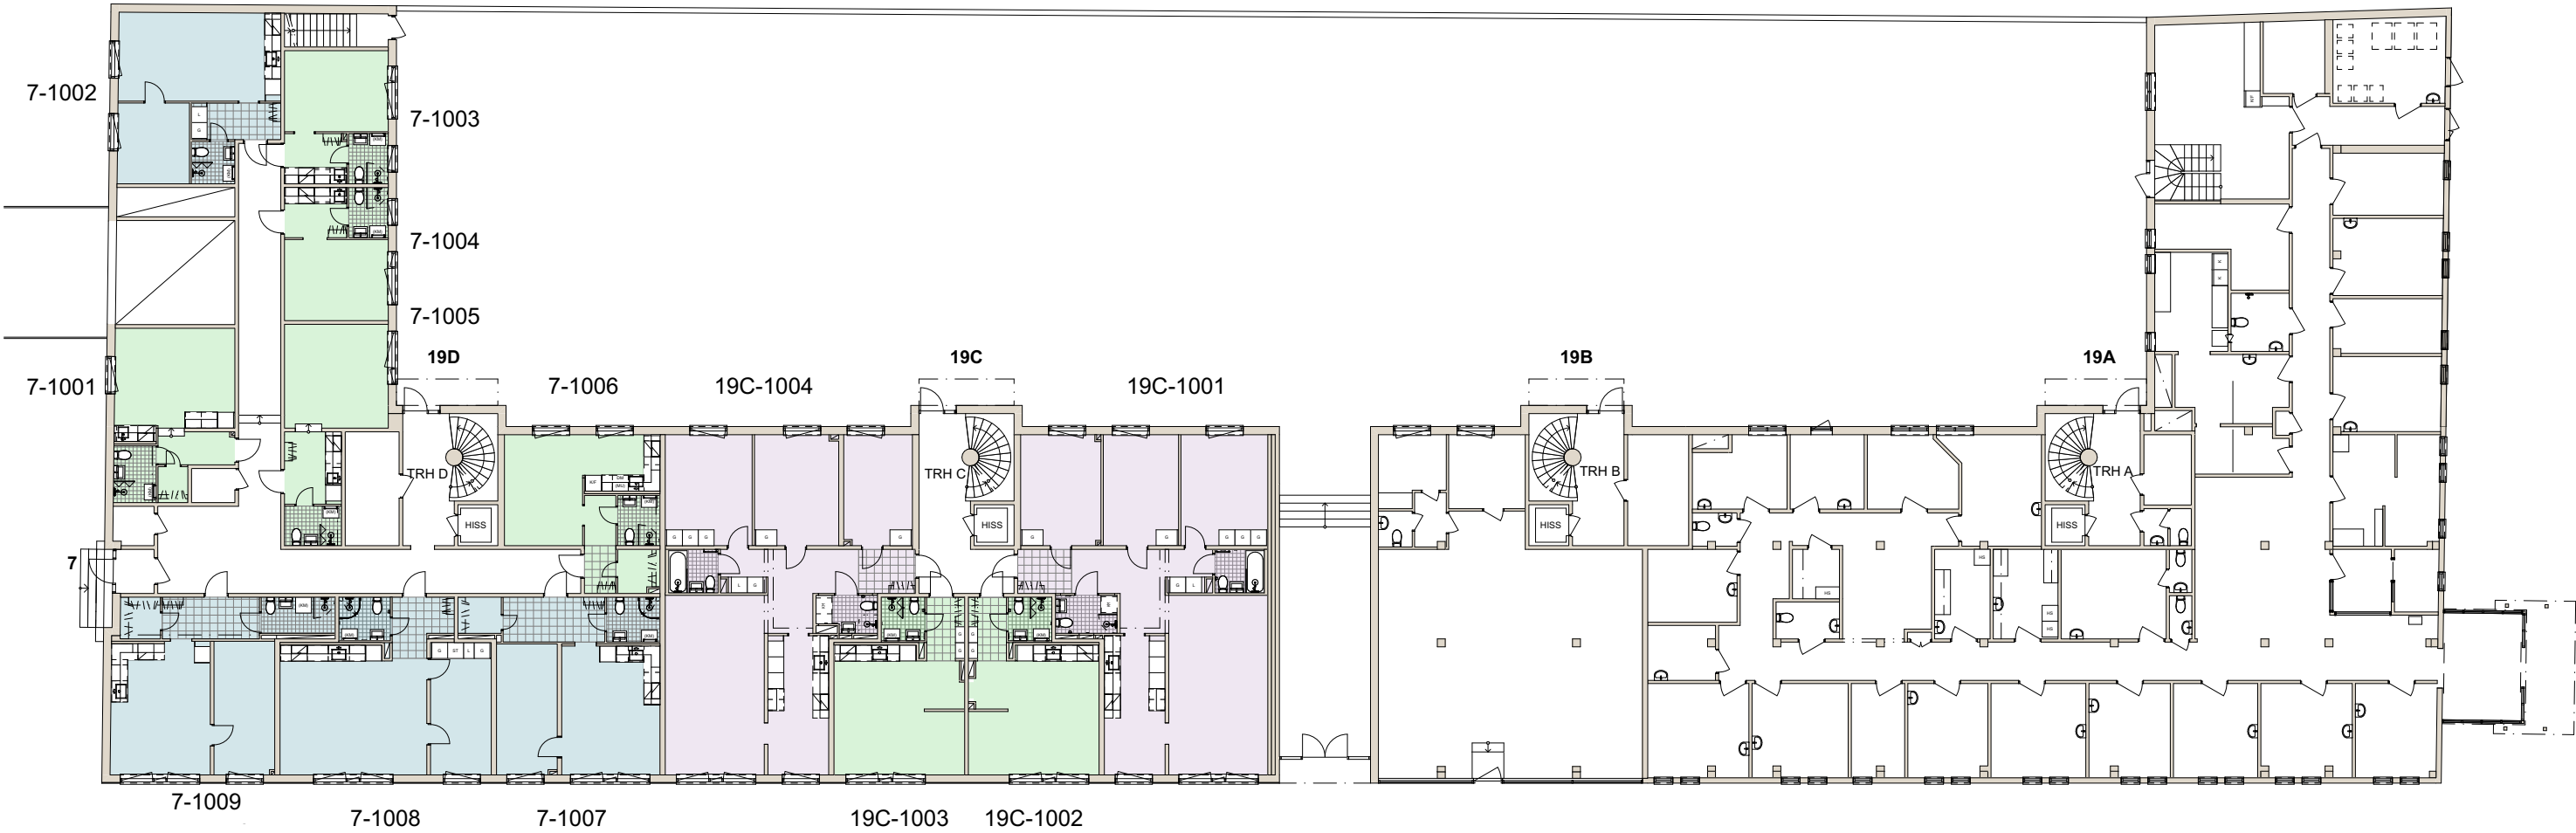


ÖVERSIKTSPLAN

LÄGENHET: ENTRÉPLAN  
PLACERING:

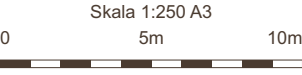


ENTRÉPLAN  
1:250

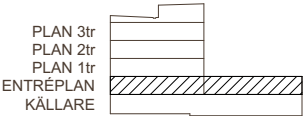



ÖVERSIKTSPLAN

LÄGENHET: PLAN 1tr  
PLACERING:

LUTHAGENS  
TRÄDGÅRD

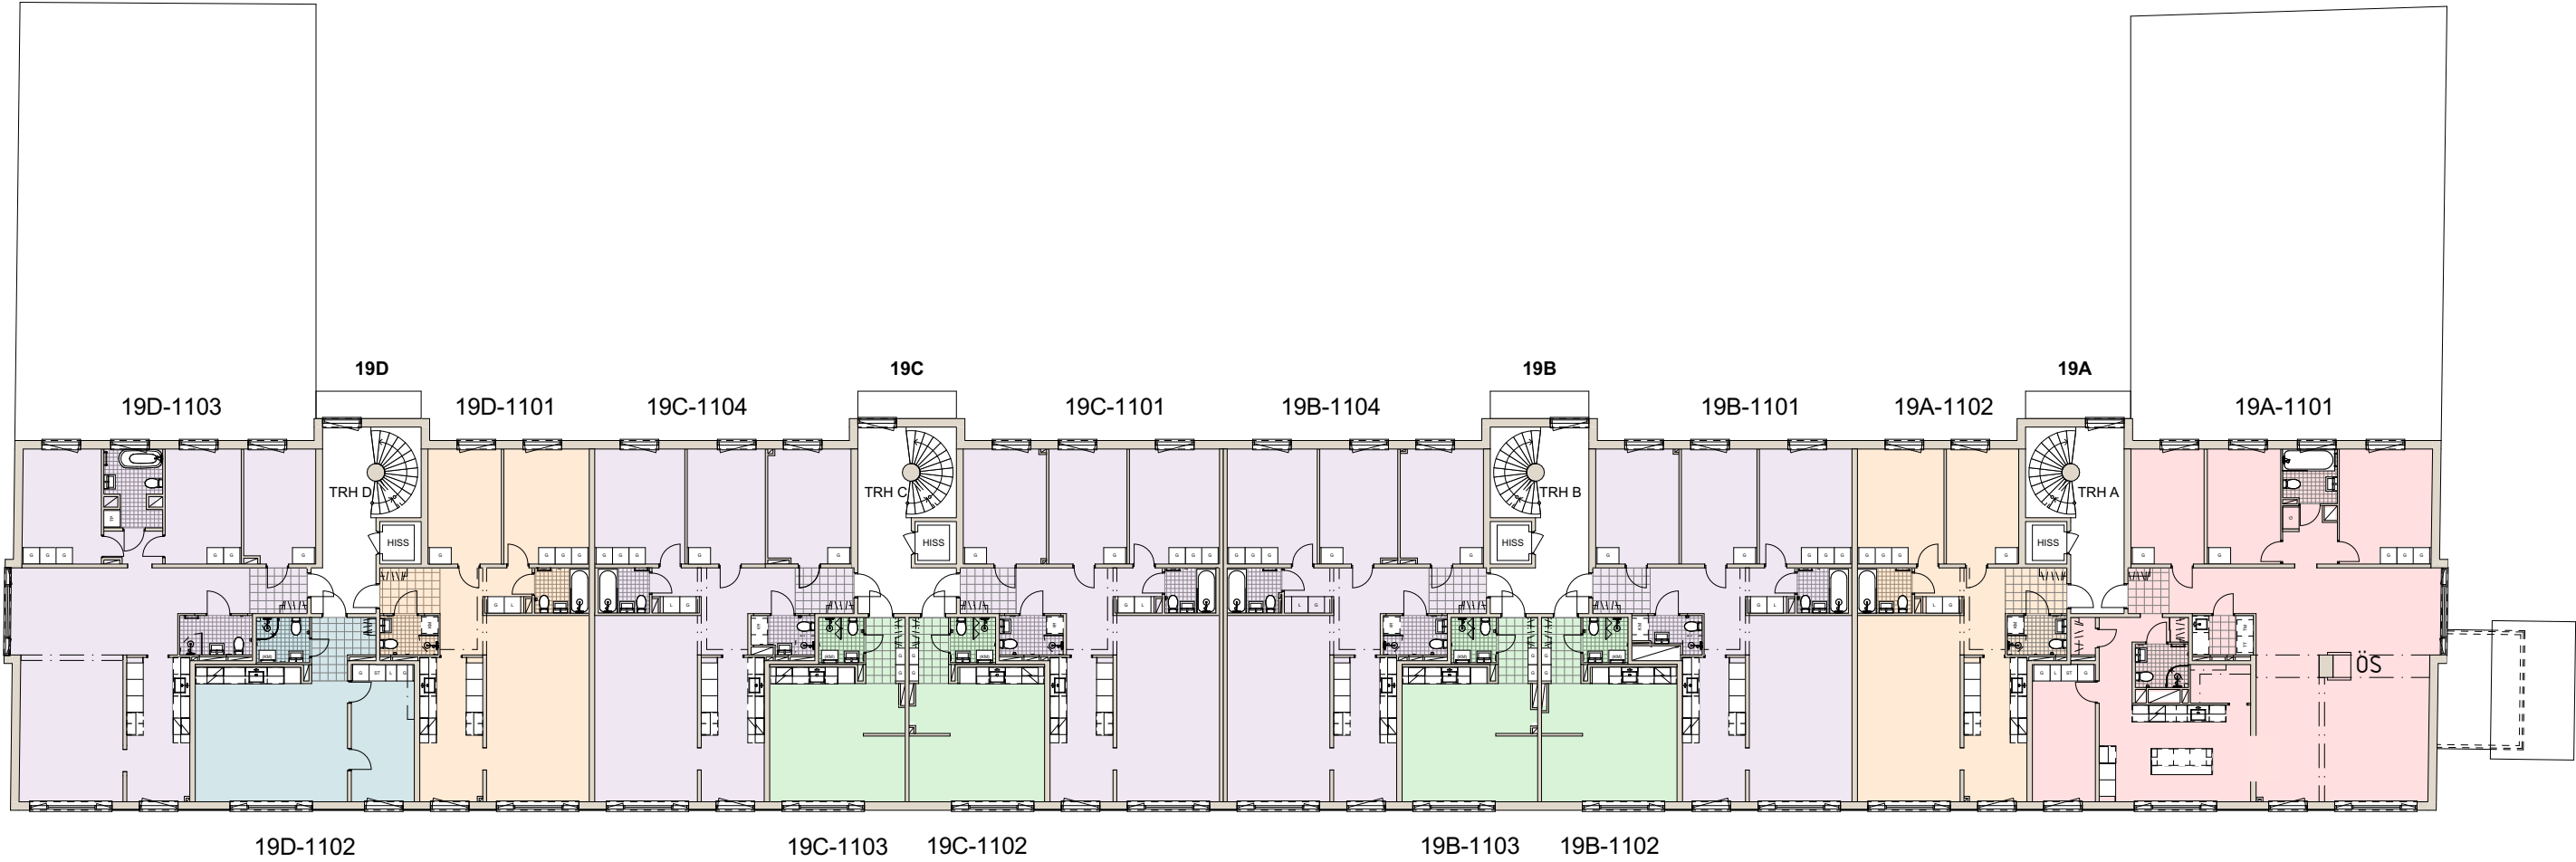


PLAN 1tr  
1:250

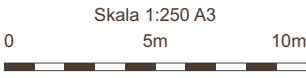
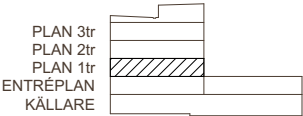


ÖVERSIKTSPLAN

LÄGENHET: PLAN 2tr  
PLACERING:

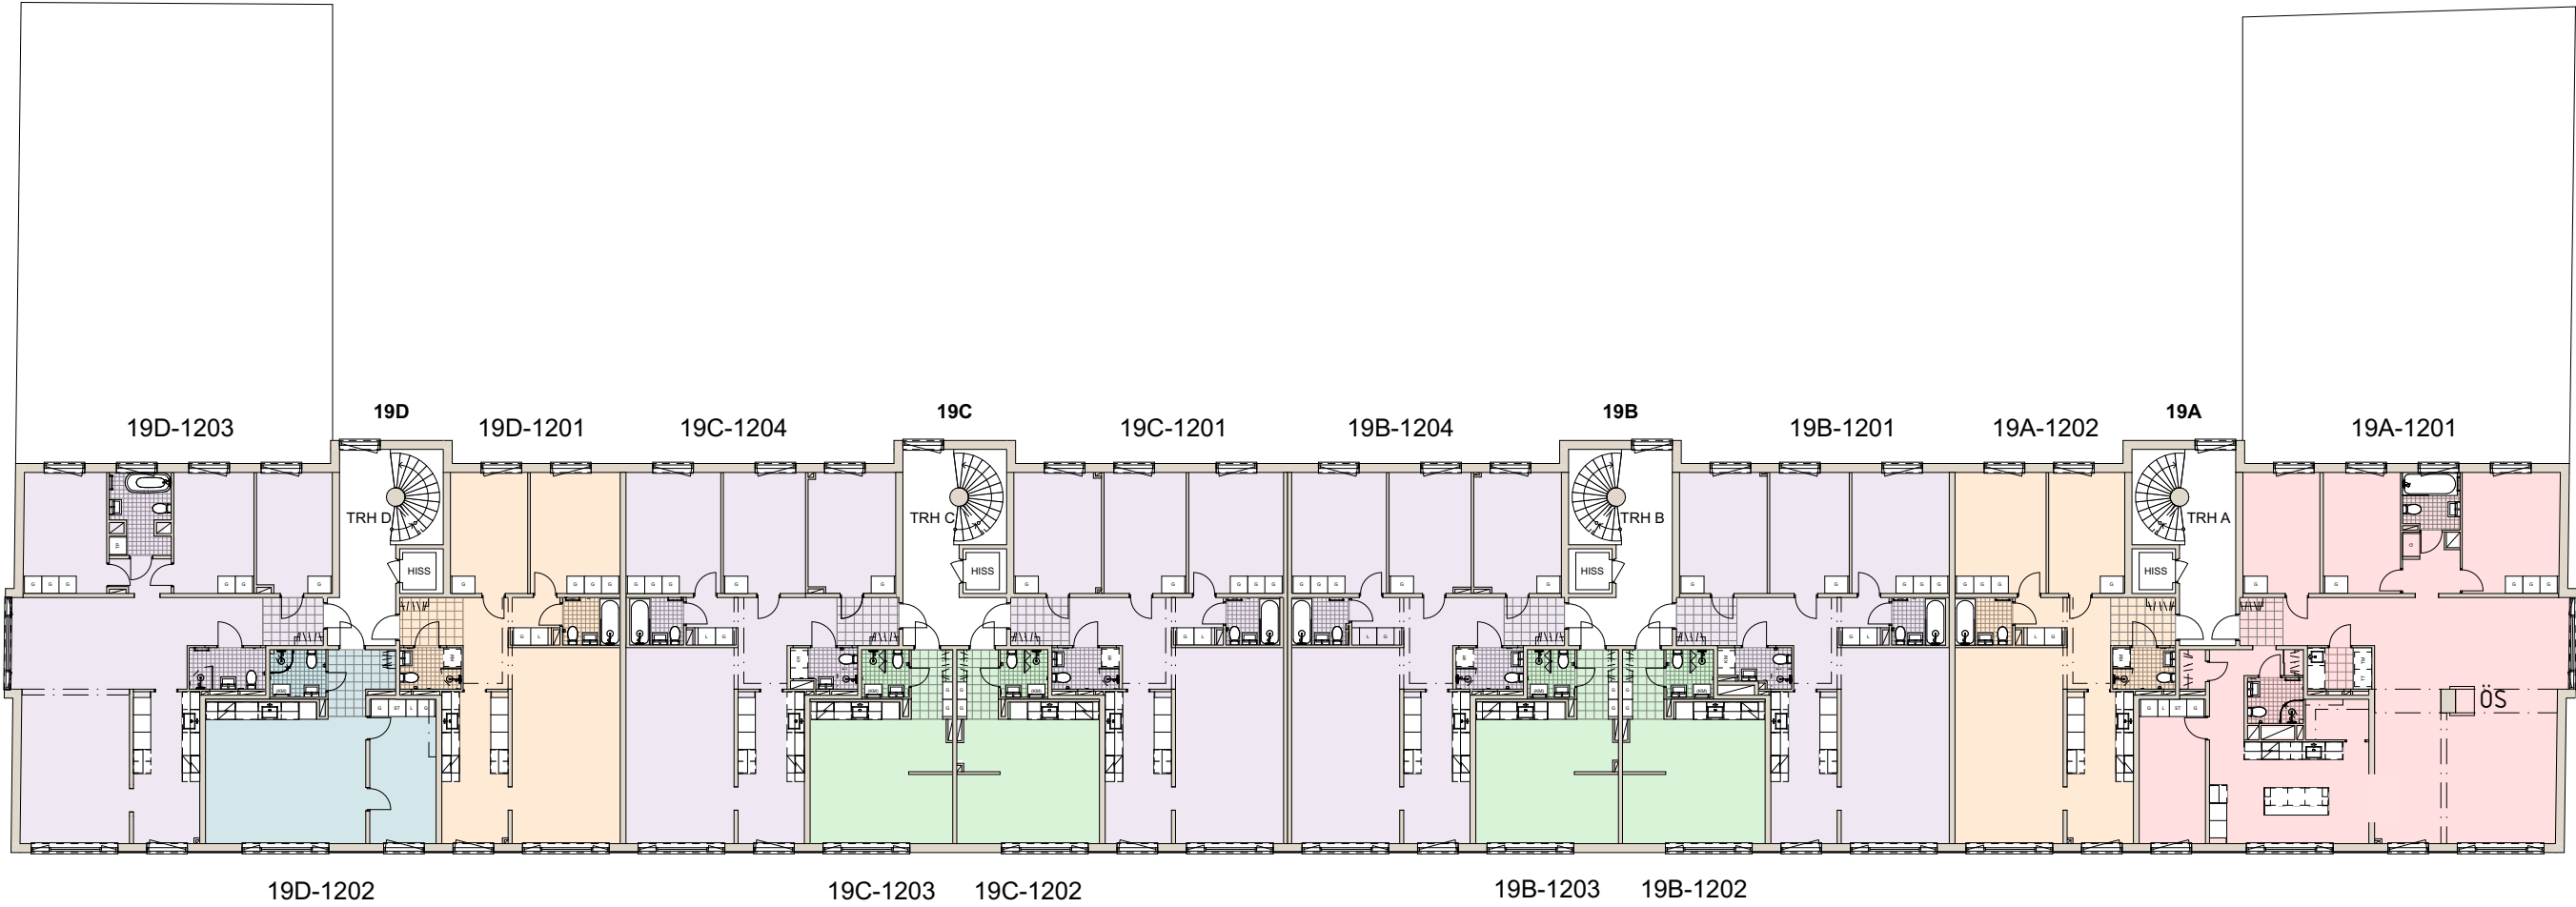


PLAN 2tr  
1:250

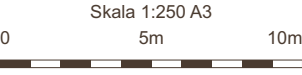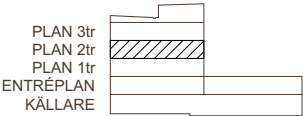


ÖVERSIKTSPLAN

LÄGENHET: PLAN 3tr  
PLACERING:

LUTHAGENS  
TRÄDGÅRD

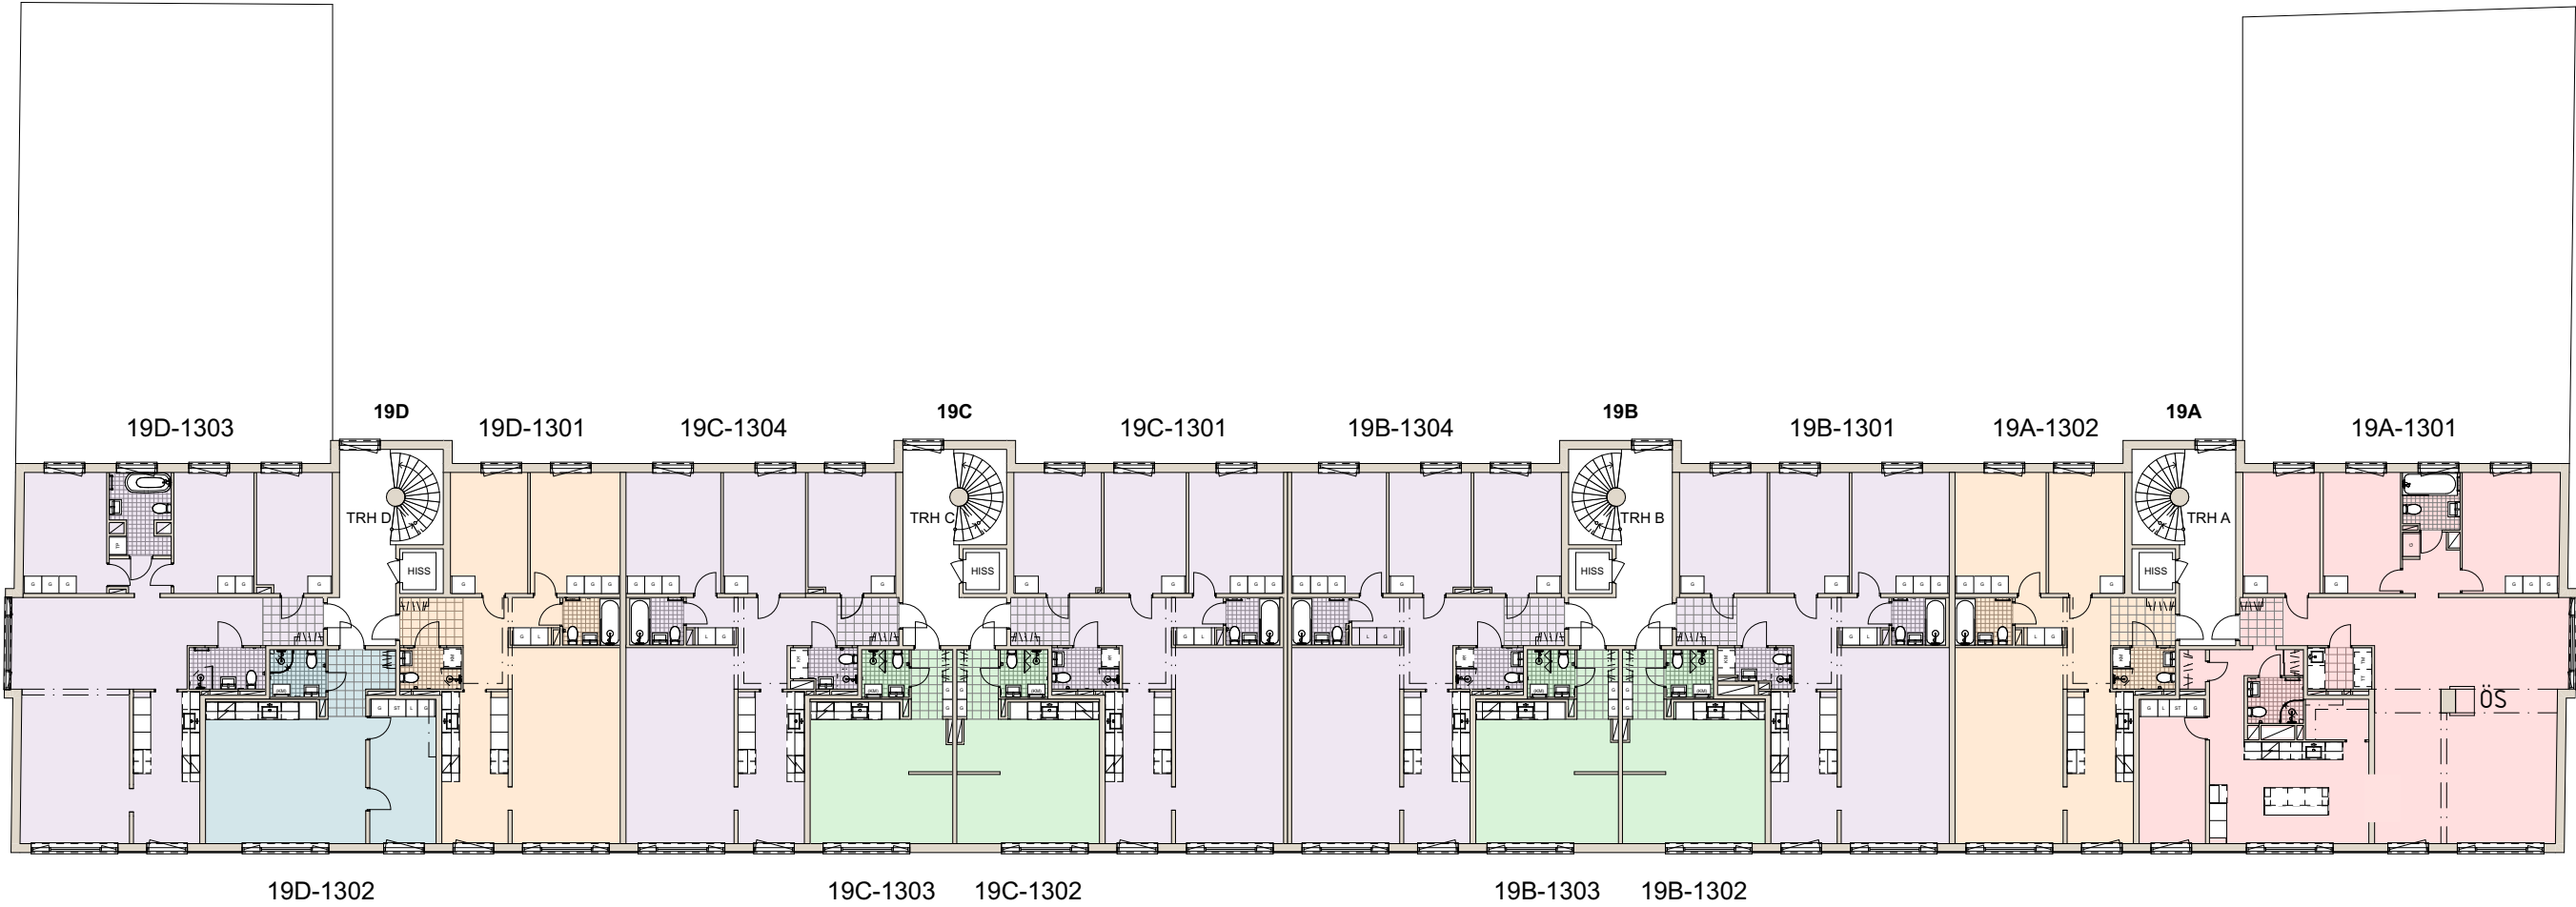


PLAN 3tr  
1:250

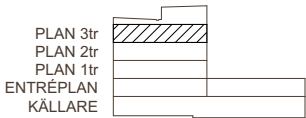

ÖVERSIKTSPLAN

LÄGENHET: KÄLLARE  
PLACERING:

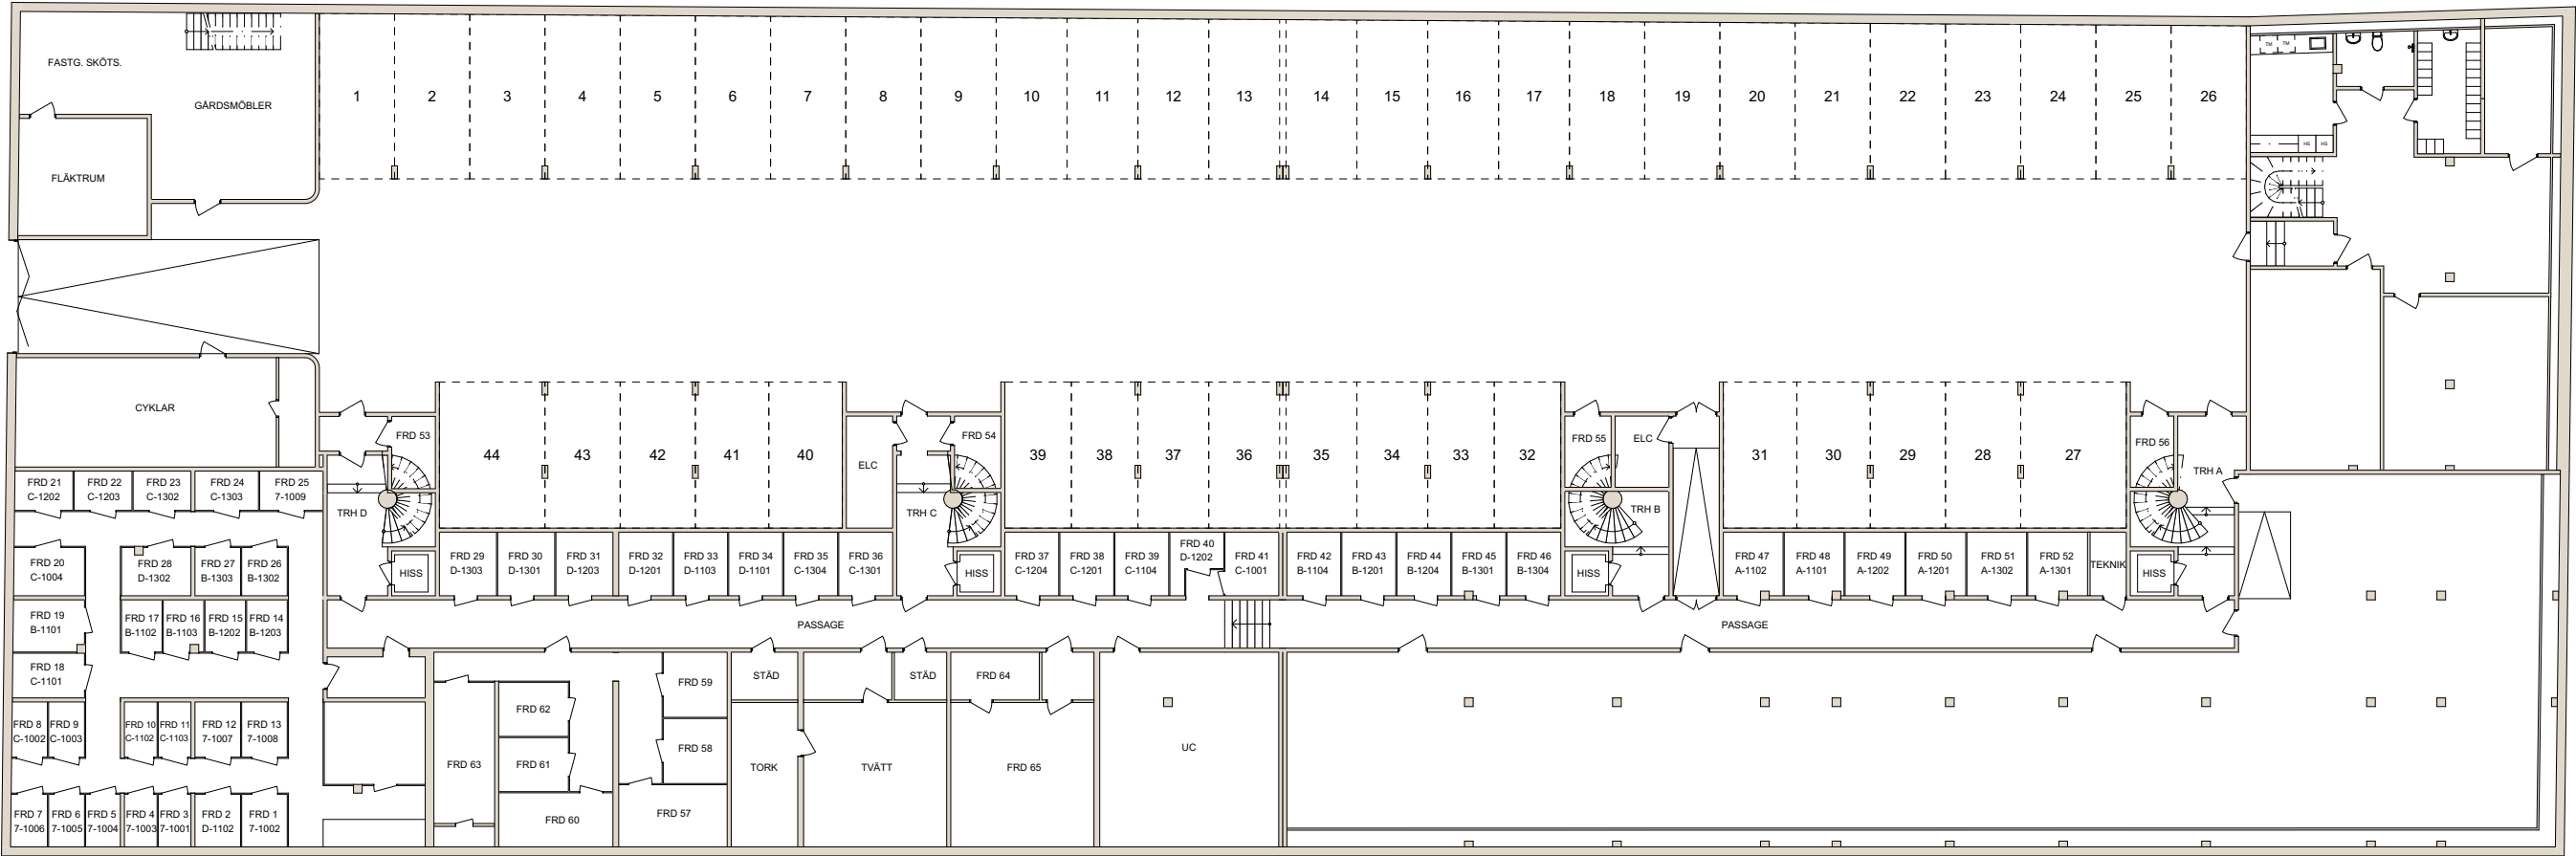

KÄLLARE  
1:250

