


4 RoK ca 102 kvm

LÄGENHET: 19B-1304

PLACERING: Plan 3tr


Förråd Nr:46 i källare med nya troaxväggar

LUTHAGENS TRÄDGÅRD

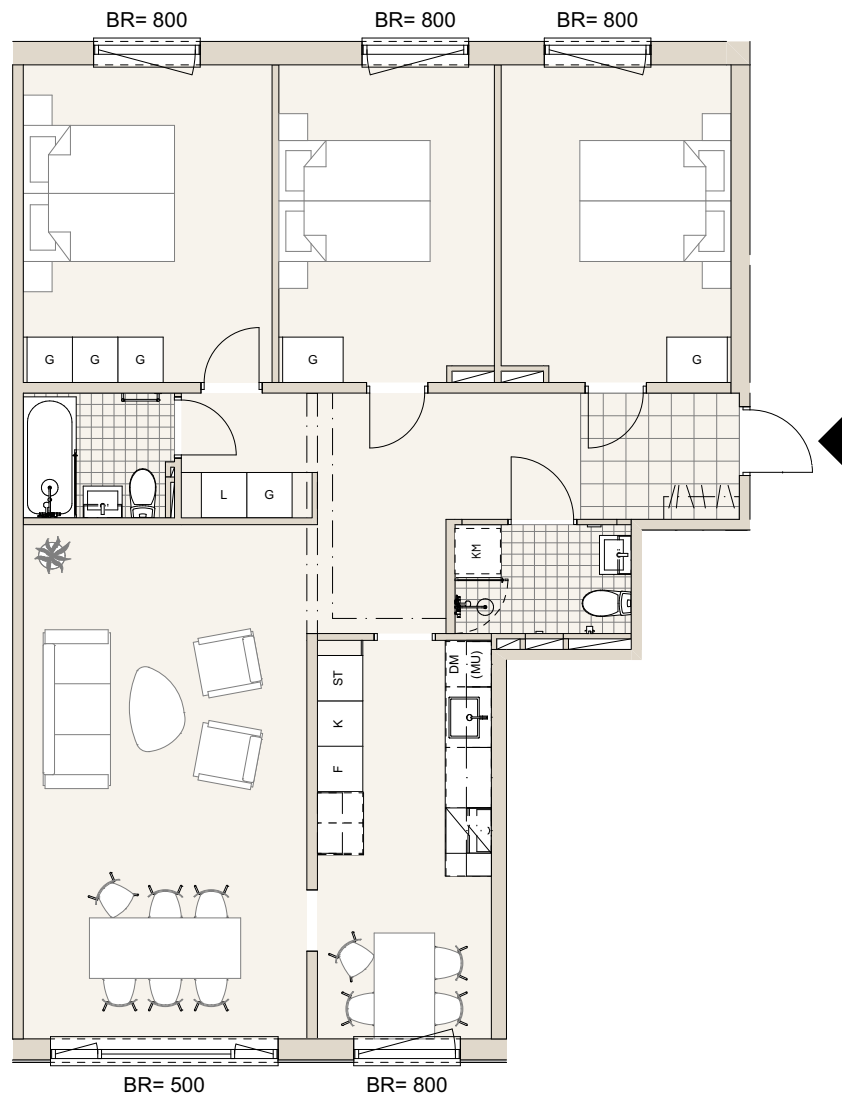

0 Skala 1:100 A4 5m

Angivna ytor avser ungefärliga ytor avrundade till närmaste heltal i kvadratmeter. Generell rumshöjd är 2,5m. BR anger bröstningshöjd (underkantshöjd) på fönster. Vid fönster förekommer radiatorer (redovisas ej). Rätt till eventuella ändringar förbehålles.

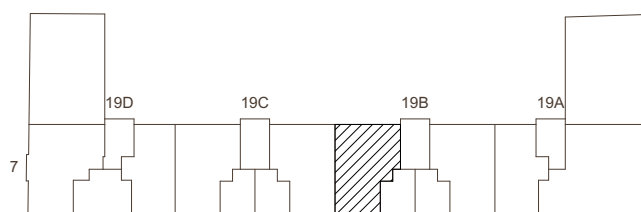

PLAN 3tr
PLAN 2tr
PLAN 1tr
ENTRÉPLAN
KÄLLARE

	Badkar		Spis och ugn		G Garderob
	Dusch med hörnvägg		K Kyl		L Linneskåp
	Dusch med rak alternativt vikbar duschvägg		F Frys		ST Linneskåp
	TM Tvättmaskin		K/F Kombinerad kyl/frys		Kapphylla
	TT Torktumlare		(MU) Diskmaskin och plats för mikro		Bef. dörr
	KM Kombitvättmaskin		DM Diskmaskin		Ny dörr
	(KM) Plats för en kombitvättmaskin		(MU) Plats för mikro		Utanpåliggande skjutdörr

Handduktork