


4 RoK ca 112 kvm

LÄGENHET: 19D-1303


PLACERING: Plan 3tr

Förråd Nr:29 i källare med nya troaxväggar

LUTHAGENS TRÄDGÅRD

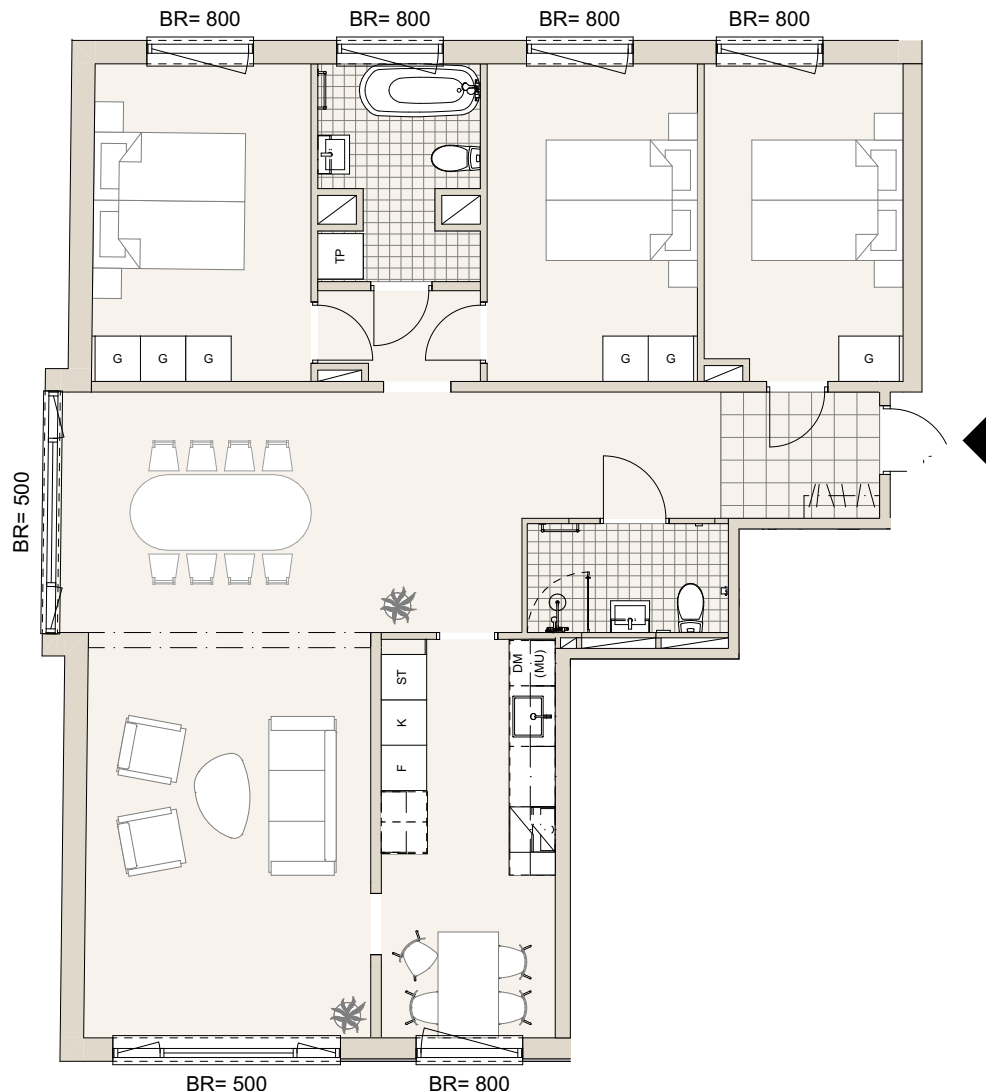

0 Skala 1:100 A4 5m

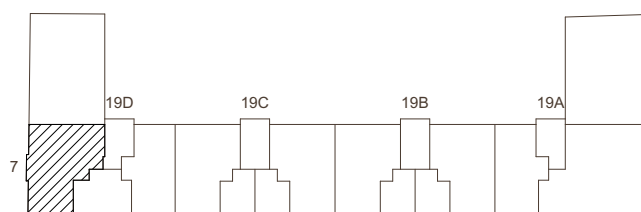

PLAN 3tr
PLAN 2tr
PLAN 1tr
ENTRÉPLAN
KÄLLARE

Angivna ytor avser ungefärliga ytor avrundade till närmaste heltal i kvadratmeter. Generell rumshöjd är 2,5m. BR anger bröstningshöjd (underkantshöjd) på fönster. Vid fönster förekommer radiatorer (redovisas ej). Rätt till eventuella ändringar förbehålles.

	Badkar		Spis och ugn		G Garderob
	Dusch med hörnvägg		K Kyl		L Linneskåp
	Dusch med rak alternativt vikbar duschvägg		F Frys		ST Linneskåp
	TM Tvättmaskin		K/F Kombinerad kyl/frys		Kapphylla
	TT Torktumlare		(MU) Diskmaskin och plats för mikro		Bef. dörr
	KM Kombitvättmaskin		DM Diskmaskin		Ny dörr
	(KM) Plats för en kombitvättmaskin		(MU) Plats för mikro		Utanpåliggande skjutdörr

Handdukstork