



SEKTION A-A

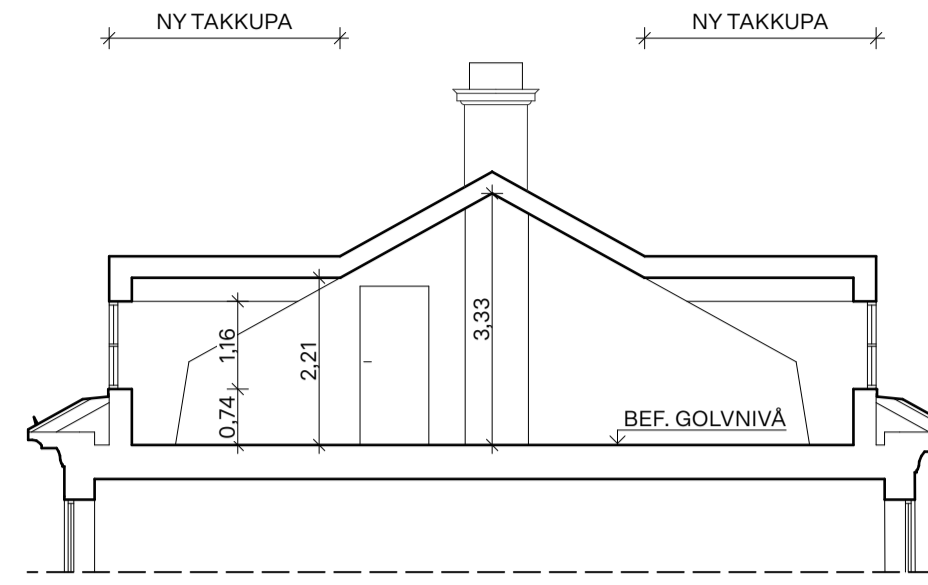


SEKTION B-B




FASAD MOT SYDVÄST, GATUFASAD TRÄDGÅRDSGATAN

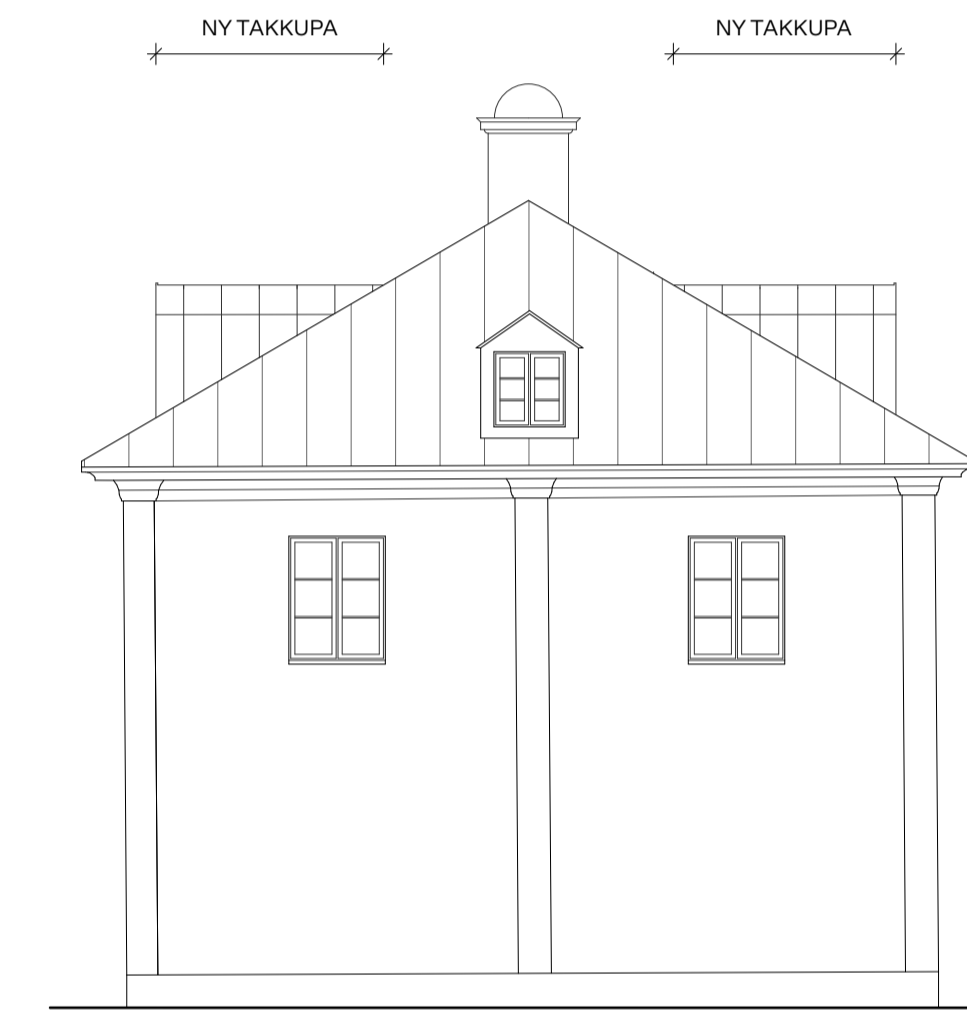

FASAD MOT NORDVÄST

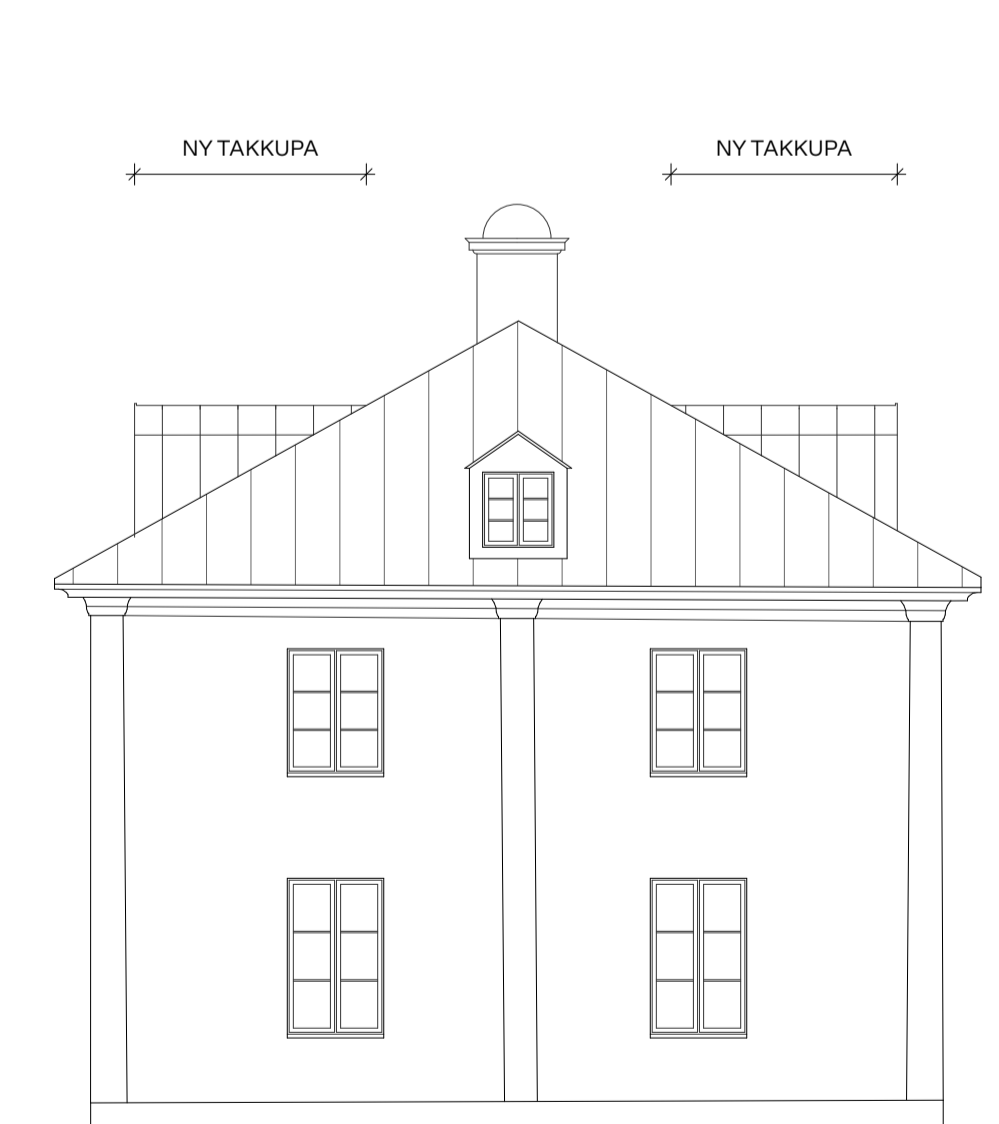


FASAD MOT SYDÖST

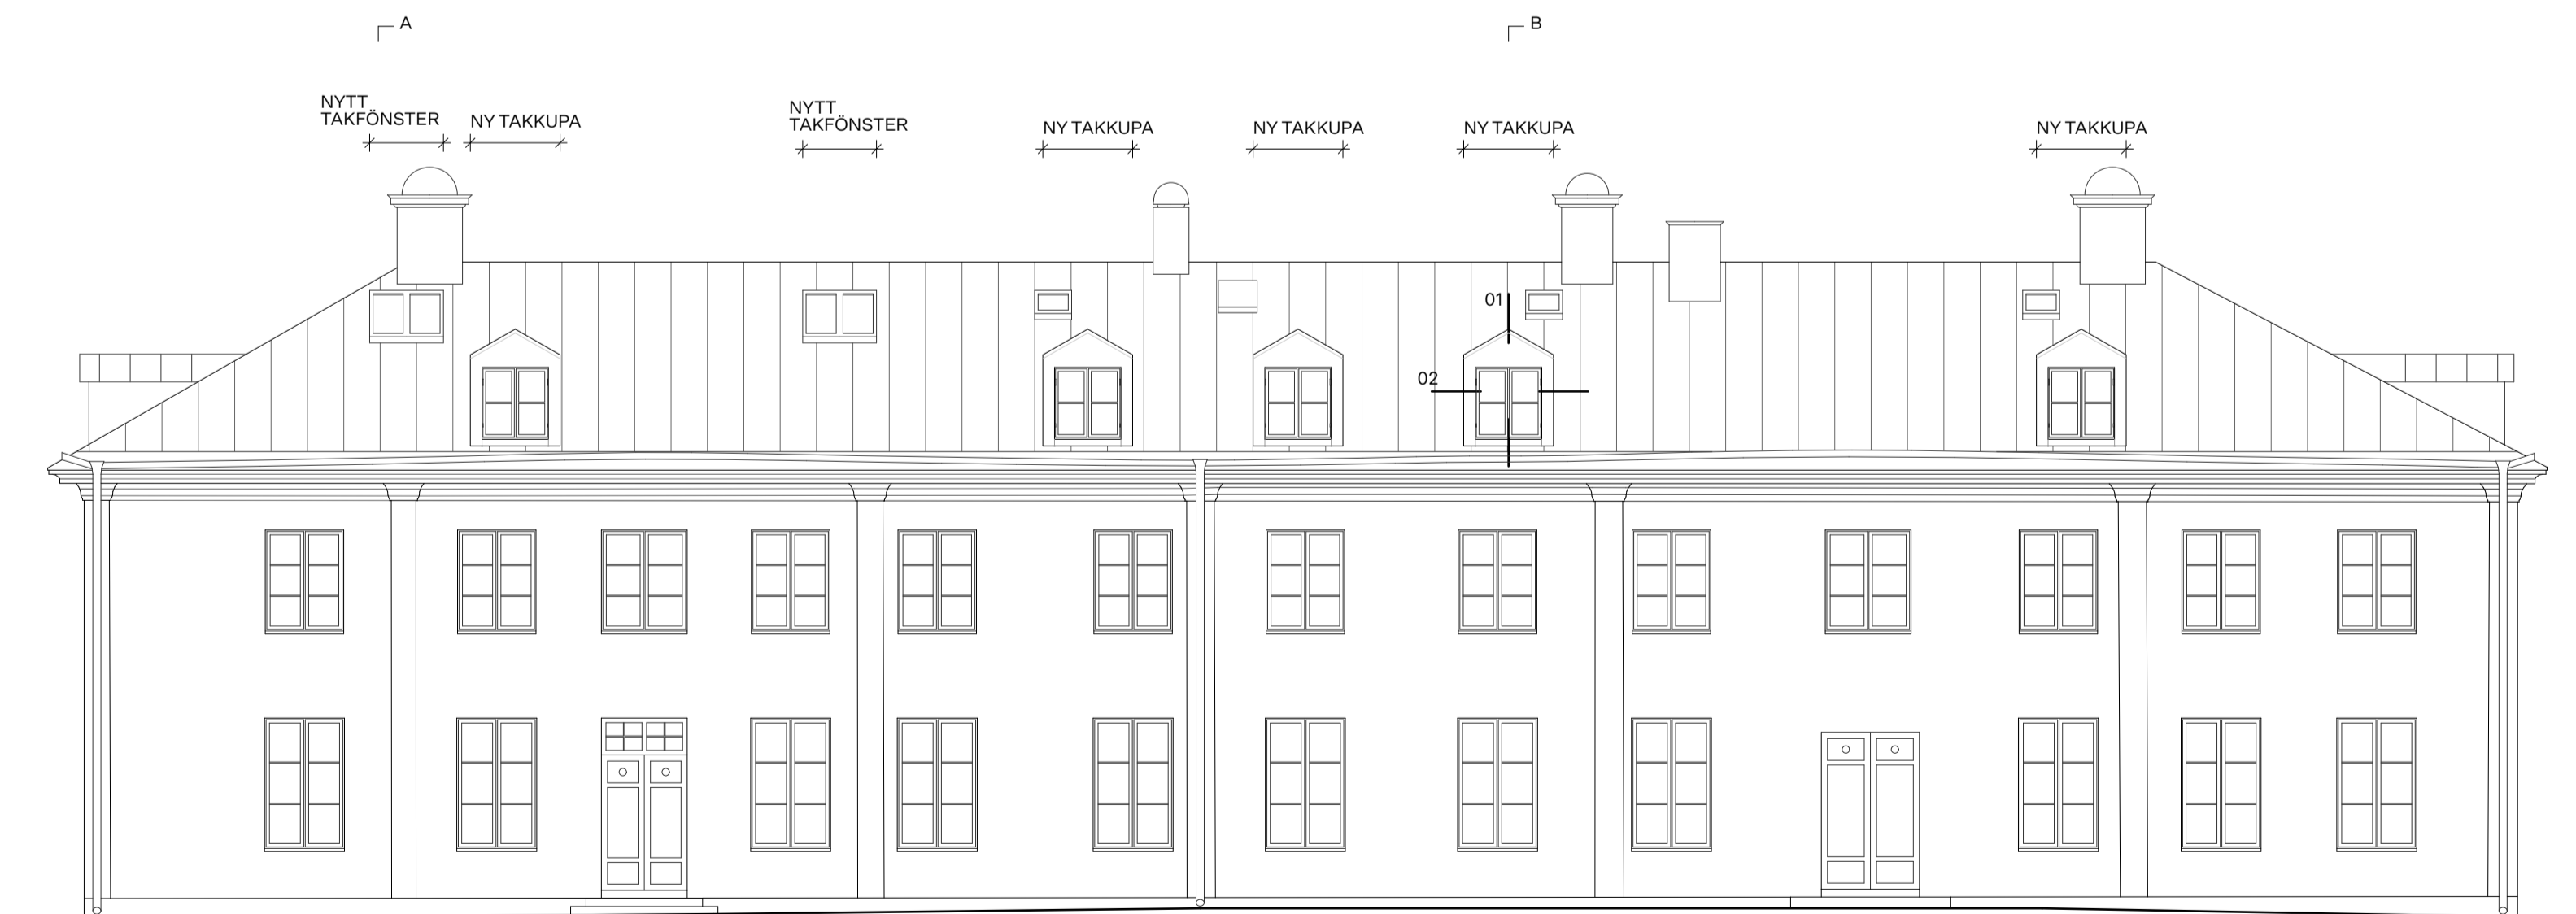

FASAD MOT NORDÖST, GÅRDSFASAD

SKALA 1:100

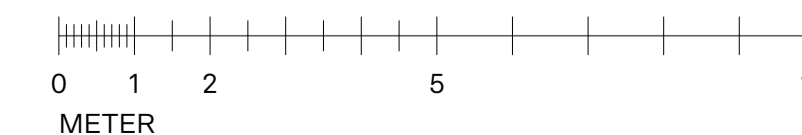

FÖRKLARINGAR

HÖJDSYSTEM: RH2000
 KOORDINATSYSTEM: SWEREF 991800

ALLA MÅTT ANGES I METER.

----- BEFINTLIGT SOM RIVES

FÖRESKRIFTER

TAKKUPOR
 NY TAKKUPA UTFÖRS AV FALSAD STÅLPLÅT LIKA BEFINTLIG. PLÅT UTFÖRS SVARTMÅLAD LIKA OMKRINGLIGGANDE YTA.

NYA FÖNSTER AV TRÄ I TAKKUPOR MÅLAS I RÖD KULÖR LIKA BEFINTLIGA FÖNSTER.

TAKFÖNSTER
 NYA TAKFÖNSTER ANSLUTS MED FALSAD STÅLPLÅT LIKA BEFINTLIGT TAK. KARMAR UTFÖRS SVARTA LIKA BEFINTLIGA.

HÄNVISNINGAR

DETALJ TAKKUPA A-42.6-01

A	ÄNDRAD UTFORMING TAKKUPOR	2020-09-07	SE
BET	ÄNDRING AVSER	DATUM	Sign.

BYGGLOVSHANDLING

FJÄRDINGEN 30:5

JÄGNEFÄLT MILTON

A	Jägnefält Milton AB		
UPPDRAG NR	RTAD AV	HANDLÄGGARE	
	Johan Haag	Sven Etzler	
DATUM	ANSVARIG		
2020-03-13	Sven Etzler		

OMBYGGNAD
 SEKTIONER OCH FASADER

SKALA A1 1:100	NUMMER A-40.2-01	BET A
-------------------	----------------------------	-----------------