FASTIGHETENS KARTBETECKNINGAR

- Traktgräns
- Fastighetsgräns med gränspunkt
- 00 — Höjdkurvor
- 00,0 — Markhöjder
- Arb-fix +00,00 T.ex Ök elskåp — Arbetsfix
- GA — Gemesamhetsanläggning

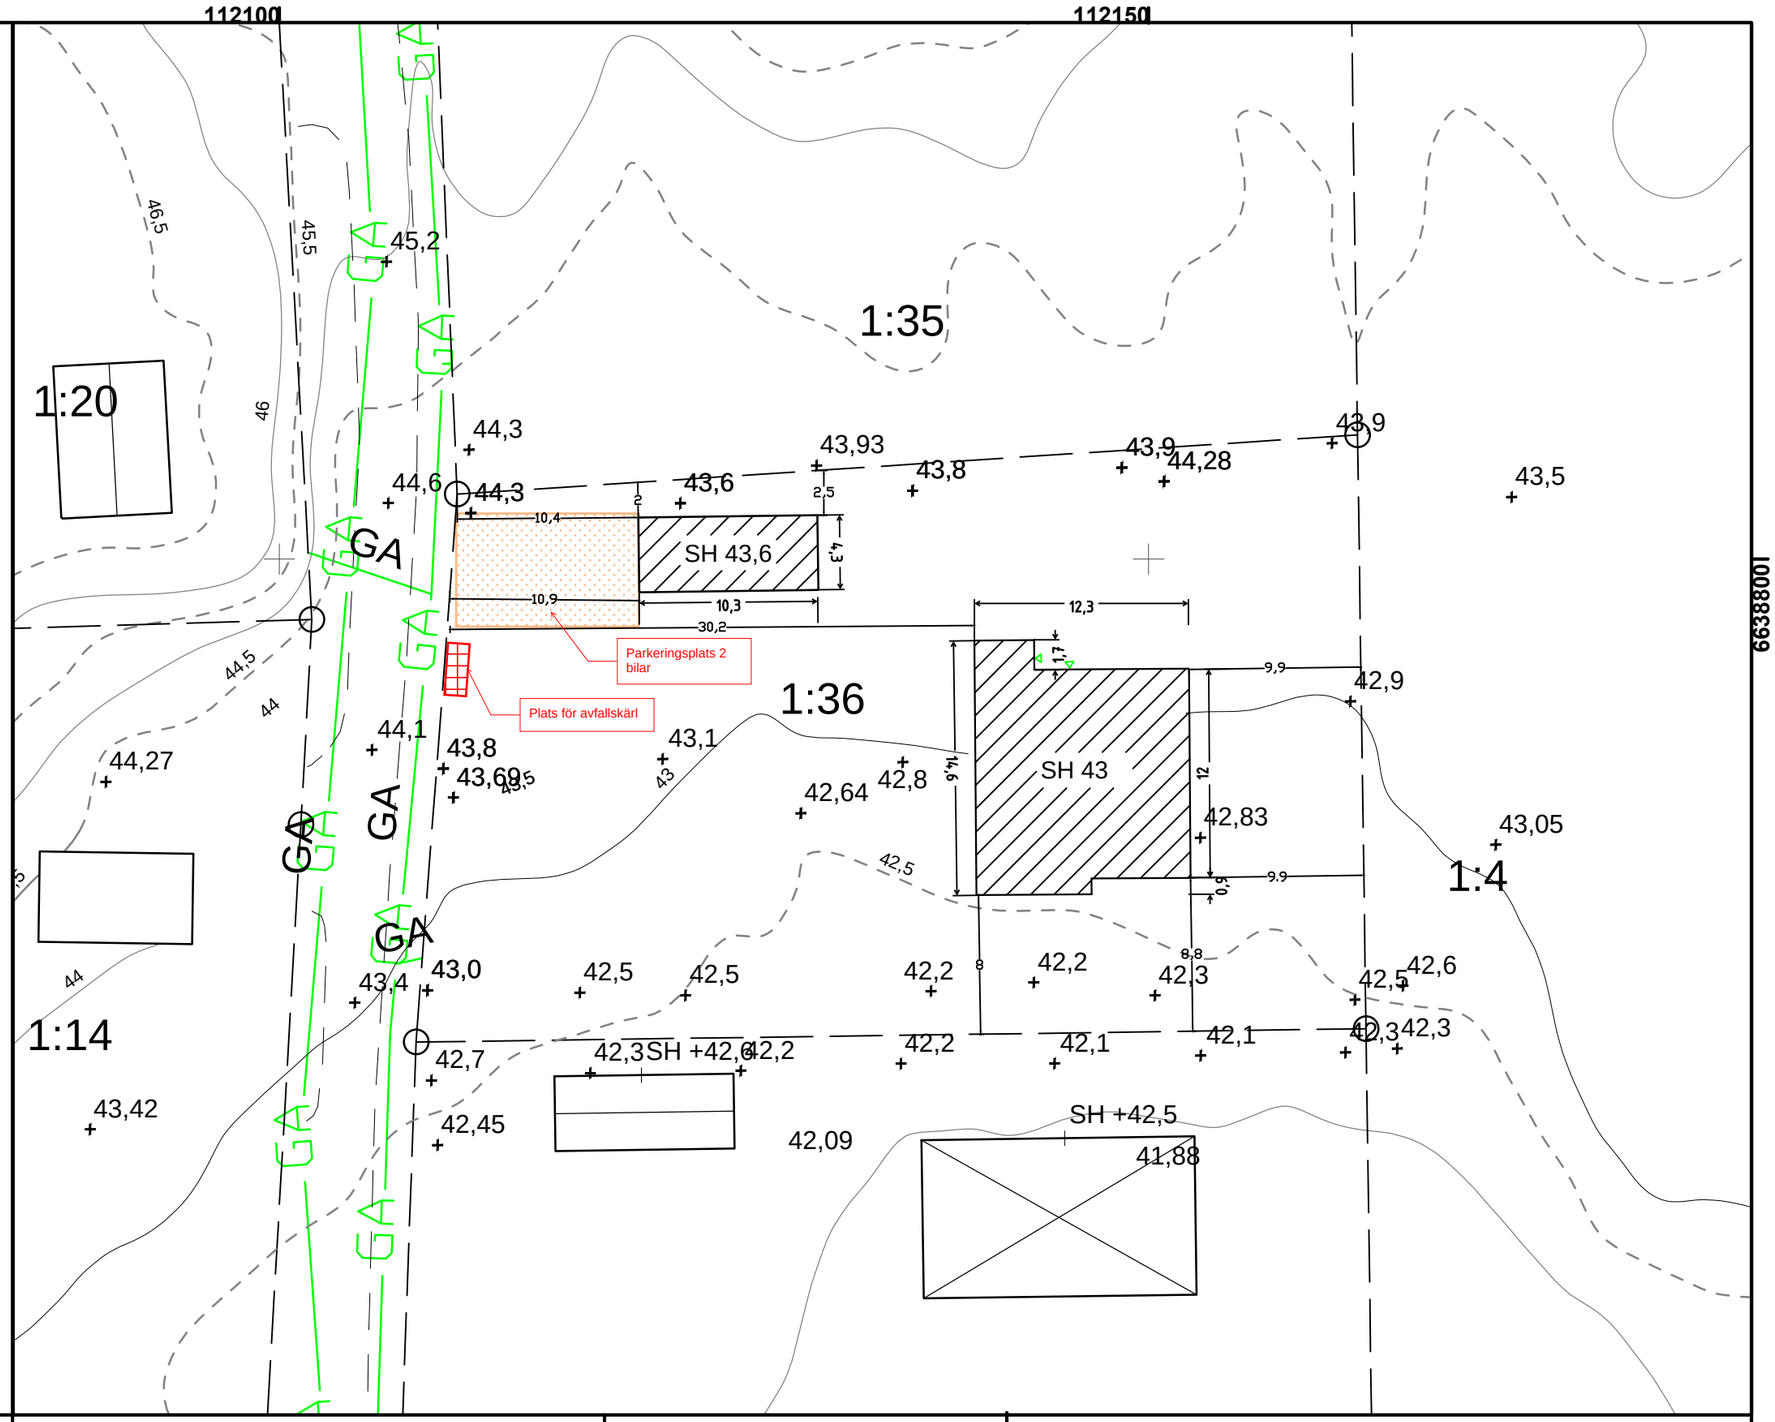

0 2,5 5 10 15 Meter

Skala: 1:500
Format: A4

Kontroll karta/handläggare	Kontroll i fält/datum	Nybyggnad inlagd/datum
Karin Höglund	FS/2022-05-02	XX/2022-XX-XX

KOORDINATSYSTEM I PLAN/HÖJD: SWEREF99 18 00 / RH2000

GEO DATA ENHETEN

STADSBYGGNADSFÖRVALTNINGEN
Uppsala kommun, Stadsbyggnadsförvaltningen
geodataenheten, 753 75 Uppsala
Besöksadress: Stadshusgatan 2
Telefon: 018-727 00 00 (växel)

Frågor om nybyggnadskarta:
nybyggnadskarta@uppsala.se
Frågor om bygglov och andra kommunala tjänster:
uppsala.kommun@uppsala.se
Frågor om utstakning via kommun:
matuppdrag@uppsala.se

BASKARTA MED FÄLTKONTROLL

Kartan avser fastigheten

HOLMBRO 1:36

Upprättad: 2022-05-04
Giltig t.o.m : 2024-05-04
Revidering möjlig t.o.m: 2027-05-04

Uppsala kommun

Kartans innehåll får inte ändras!

DNR
PBN 2022/001255