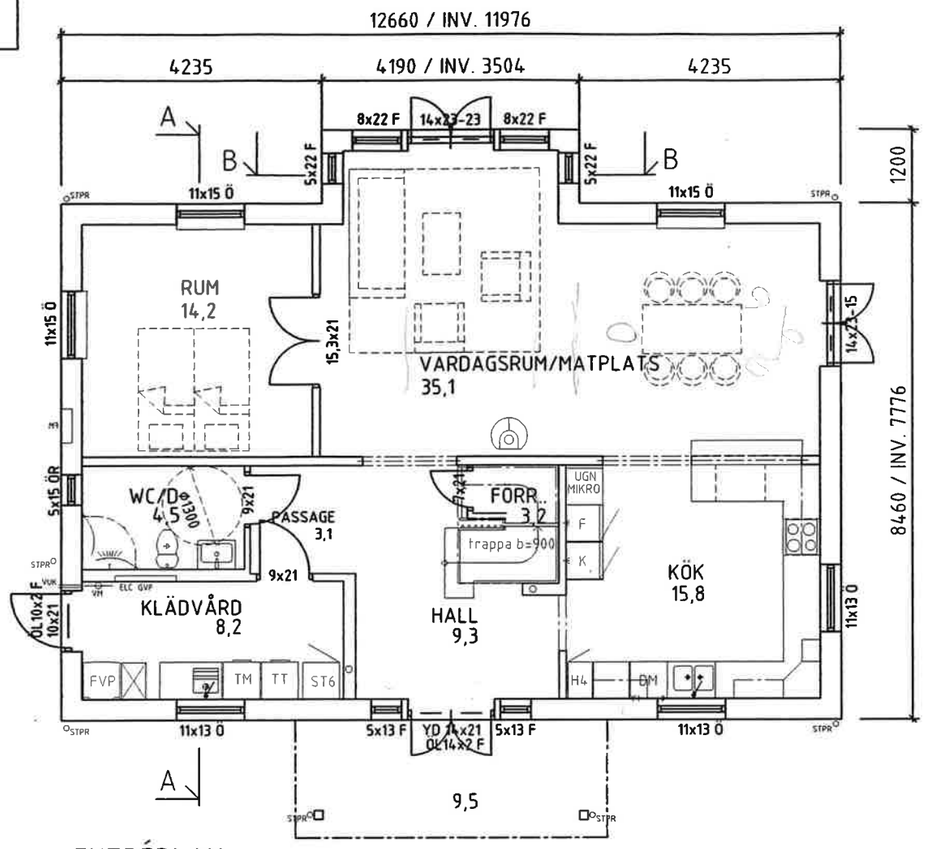


ENTRÉPLAN

BOYTA 97,2 m²
TOTAL BOYTA 194,4 m²

BYGGYTA 121,9 m² ( INKL. ENTREVERANDA 9,5 m² )

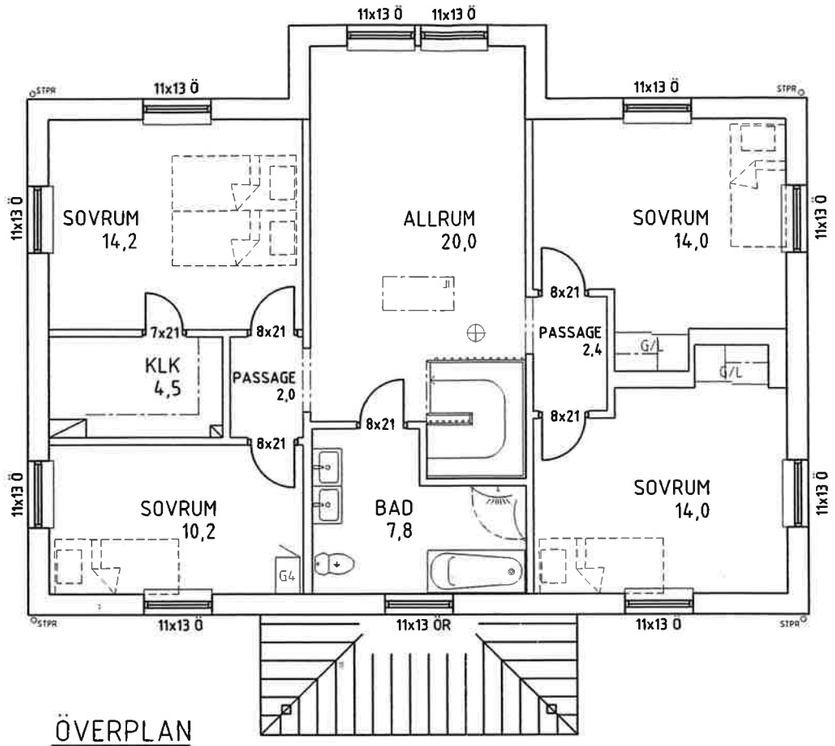


ÖVERPLAN

BOYTA 97,2 m²

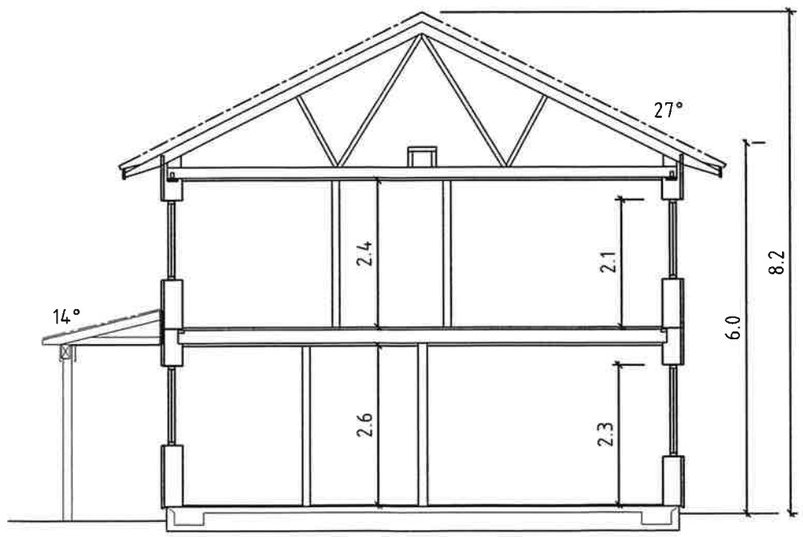


SEKTION A - A

0 5 10m

A3: SKALA 1:100

Ö = ÖPPNINGSBARA FÖNSTER
F = FASTA FÖNSTER
R = RÅGLAS
FM = FASADMÄTARSKÅP
ELC = ELCENTRAL
VM = VATTENMÄTARE
GVF = GOLVVÄRMEFÖRDELARE
VUK = VATTENUTKASTARE
= BALK I BJÄLKLAG
= BALK UNDER BJÄLKLAG ÖPPNING H=2100
= ÖPPNING H=2100
= ÖPPNING TILL TAK
= INSPEKTIONSLUCKA

| BET | ANT | ÄNDRINGEN AVSER | SIGN | DATUM |
|---|---|---|---|---|

BYGGLOVSRITNING

VAKSALA-LUNDA 26:25
UPPSALA KOMMUN

VårgårdaHus

| UPPDRAG NR | RITAD AV | HANDLÄGGARE |
|---|---|---|
| 5000 | HH | MK |
| DATUM 2015-09-02 | TYPHUS EMYHILL SPECIAL | |

PLANER o SEKTIONER

| SKALA A1 1:50 A3 1:100 | NUMMER 30:111 | BET |
|---|---|---|