

FASTIGHETSBILDNINGSMYNDIGHETEN

KARTA
Upprättad

Ärendenr

Aktbilaga

Östhammars lantmäteridistrikt

1990

C2 89 188

KA 1

Förrättning
AVSTYCKNING FRÅN GRUVALLMÄNNINGEN 1:2
SAMT FASTIGHETSREGLERING BERÖRANDE HARVIK 7:1,
DANNEMORA-BENNBO 1:3 OCH LOTTERNA C OCH E

Kommun
ÖsthammarLän
UppsalaRegisterområde
ÖSTHAMMARRegistreringsbevis
Förrättningen är registrerad den

1990-10-16

För fastighetsregistermyndigheten

Förrättningslantmätare


Hakan Lindén
HAKAN LINDÉN

Fastighetsrättslig beskrivning, aktbilaga BE 1

Teknisk beskrivning, aktbilaga BE 2

Lotten A = GRUVALLMÄNNINGEN 1:21

X= 1100

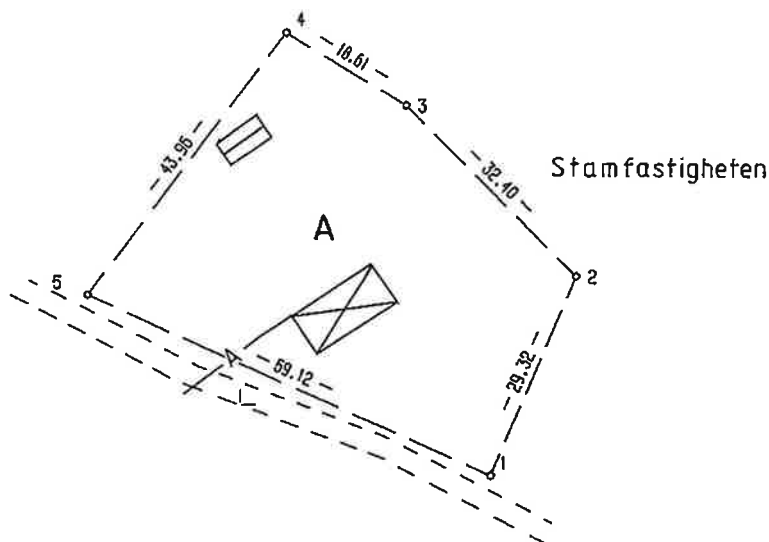

X= 1000

Nyttillkomna gränser : 1-5-4-3-2-1

Framställd genom
NymätningKoordinatsystem
LOKALTMåtklass
IV0 10 20 30 40 50 meter
Skala 1:1000

För det tekniska innehållet svarar

Reg karta, lägesangivning
EK 128 62: 06Beteckningsstandard
M 5 B:5

90:529 5 kartor